
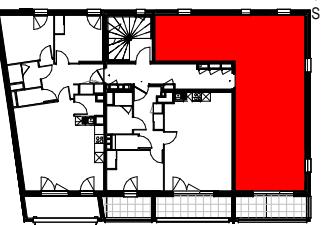


LE BALCONS DU ROTZ
BATIMENT B
rue de Lohéac
35330 VAL D'ANAST

103 - T3

R+1

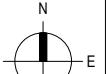


SURFACES HABITABLES

PIECES	SURFACES
Entrée + PI	8.52 m ²
Séjour / Cuisine	28.25 m ²
Cellier	3.10 m ²
Chambre 1 + PI	11.48 m ²
Chambre 2	9.18 m ²
SdE	4.04 m ²
Wc	1.53 m ²
TOTAL	66.10 m²

Terrasse	6.79 m ²
----------	---------------------

Légendes	
PI. :	Placard
TE :	Tableau électrique
SS :	Sèche-serviette
LV :	Lave-Vaisselle
VRE :	Volet roulant électrique
F :	Fenêtre
OB :	Oscillo battant
PF :	Porte-fenêtre
Fixe :	Châssis fixe
HSP :	Hauteur sous plafond
	Faux-plafonds ou soffites ht 2.20 m min.
	Faïence

Date de Mise à jour : 19.12.2025

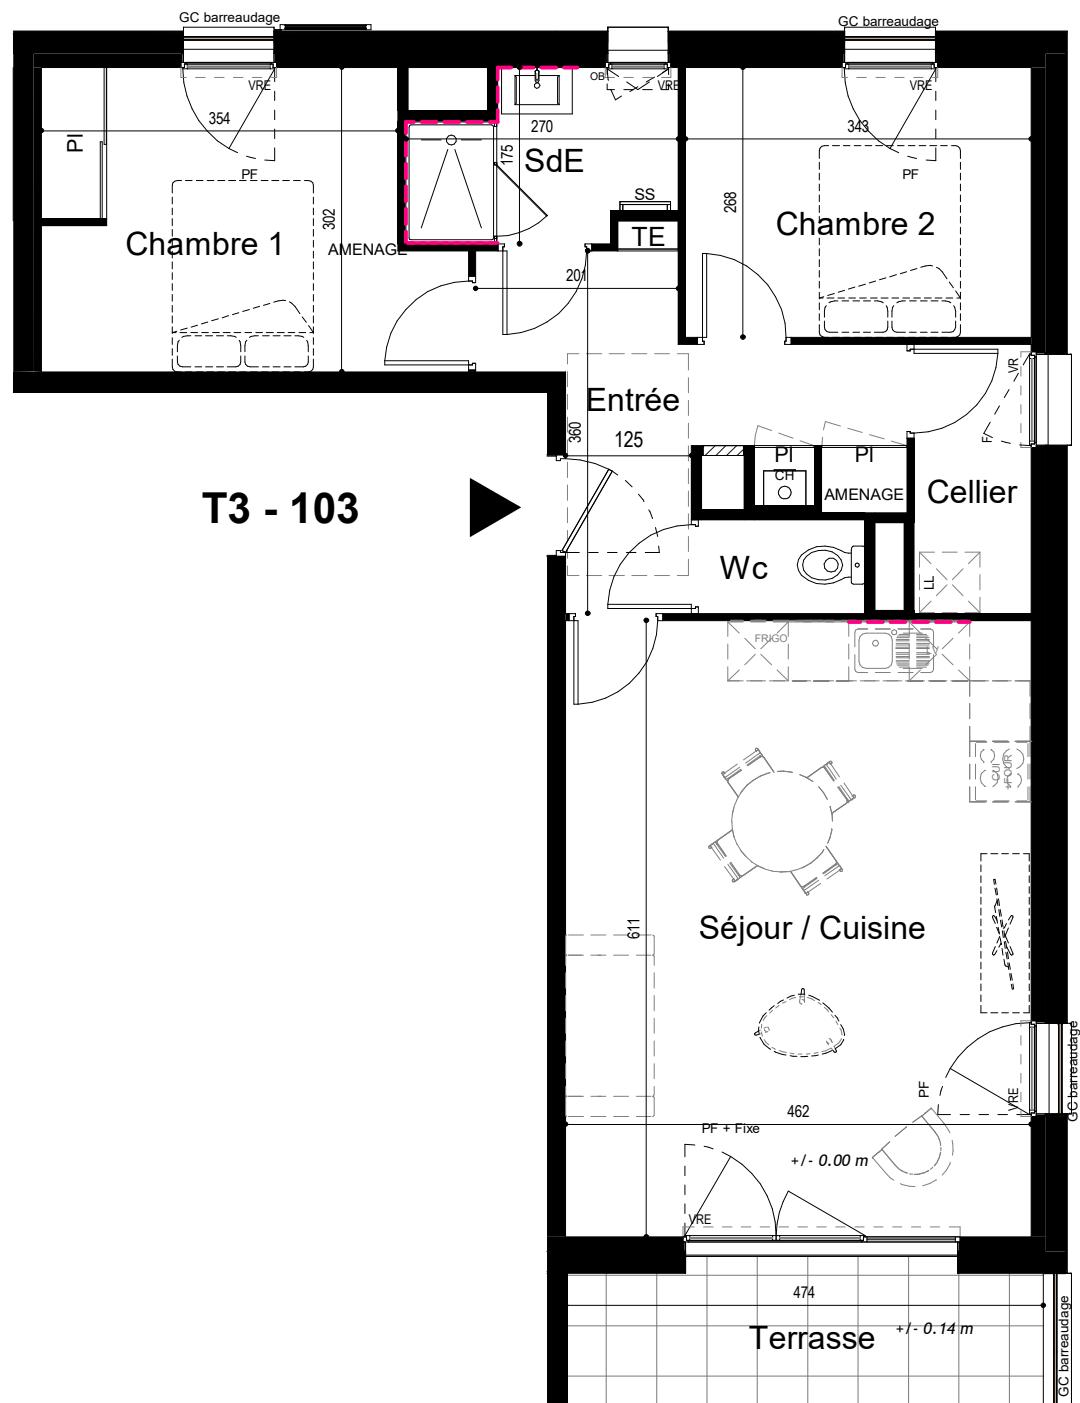

PROVISOIRE