
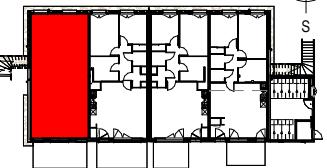
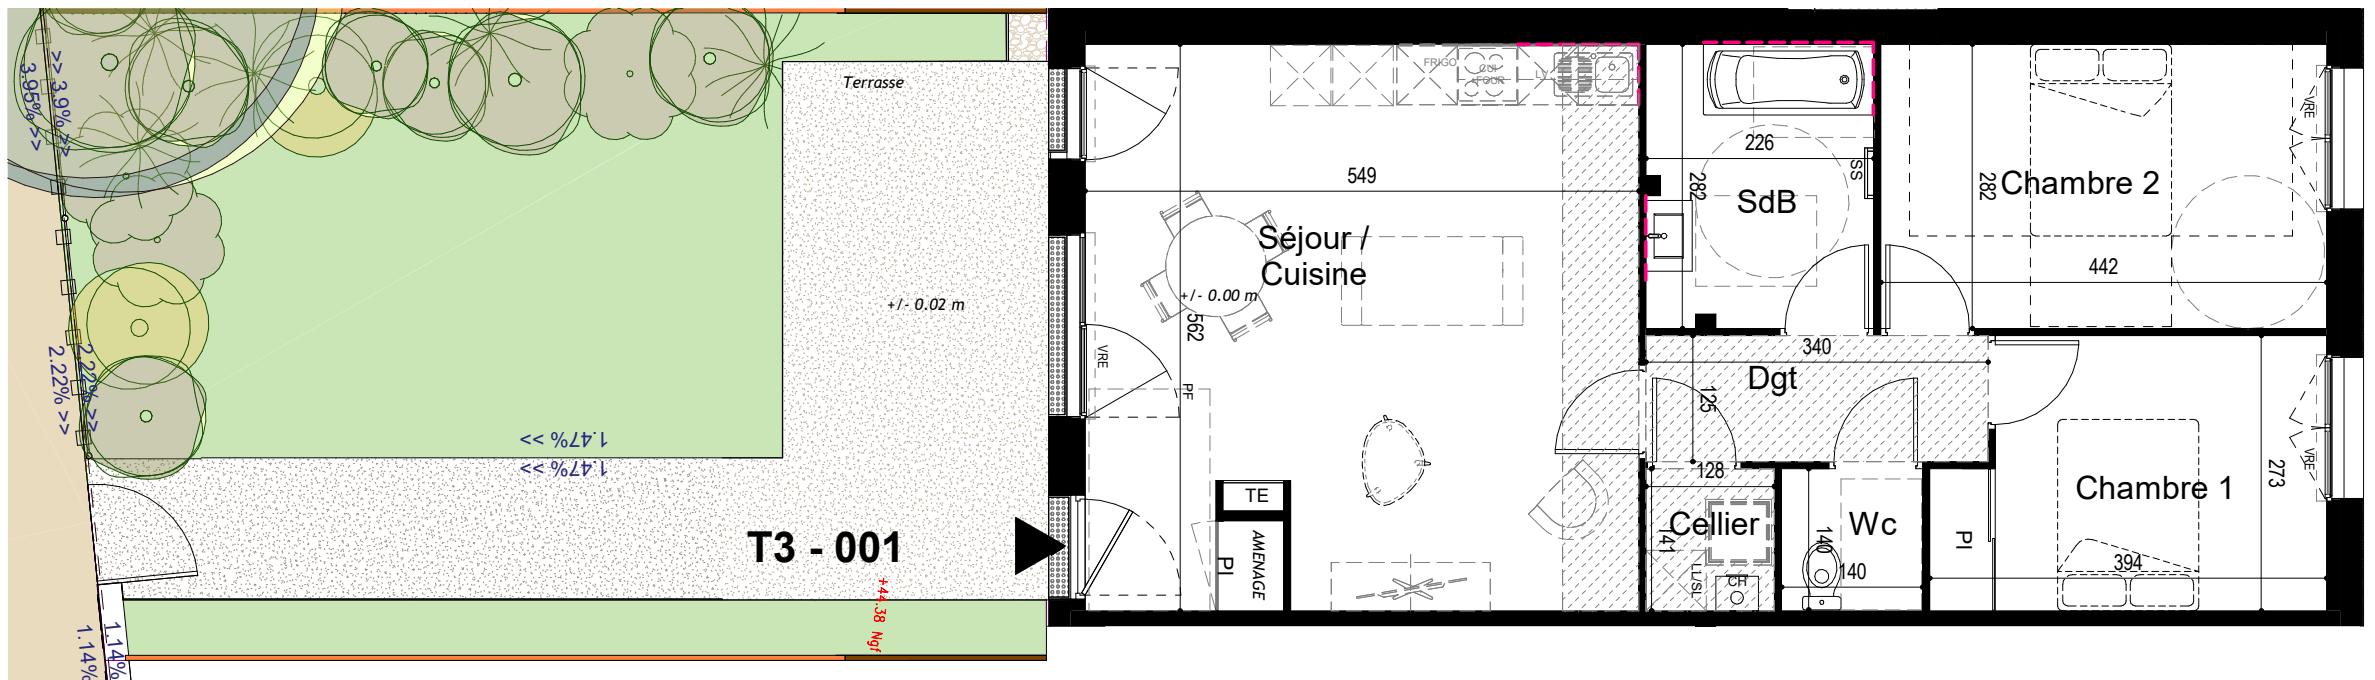


**001 - T3**

**RDC**

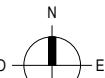

**SURFACES HABITABLES**

PIECES	SHAB
Séjour / Cuisine	30.52 m <sup>2</sup>
Cellier	1.80 m <sup>2</sup>
Chambre 1	9.90 m <sup>2</sup>
Chambre 2	12.48 m <sup>2</sup>
SdB	6.32 m <sup>2</sup>
Dégagement	4.24 m <sup>2</sup>
Wc	1.97 m <sup>2</sup>
<b>TOTAL</b>	<b>67.23 m<sup>2</sup></b>

**Jardin DONT TERRASSE** 62.5 m<sup>2</sup>

**Légendes**

Pl.	Placard
TE	Tableau électrique
SS	Sèche-serviette
LV	Lave-Vaisselle
VRE	Volet roulant électrique
AM	Allège maçonnerie
AV	Allège vitrée
F	Fenêtre
OB	Oscillo battant
COU	Coulissant
PF	Porte-fenêtre
Fixe	Châssis fixe
HSP	Hauteur sous plafond
	Faux-plafonds ou soffites
	Jardin
	Béton Balayé
	Ganivelle ht : 1.50 m
	Panneau tressé ht : 1.80 m
	Clôture grillage ht : 1.50 m
	Faïence

Date de Mise à jour : 19.12.2025

**PROVISOIRE**