


LES BALCONS DU ROTZ
BATIMENT D
Rue de Lohéac
35330 VAL D'ANAST

003 - T3

RDC

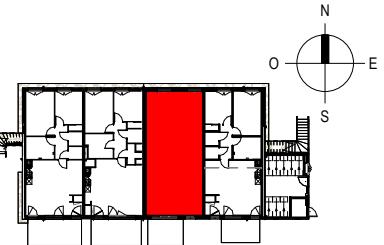

SURFACES HABITABLES


PIECES	SHAB
Séjour / Cuisine	29.31 m ²
Cellier	2.01 m ²
Chambre 1	11.67 m ²
Chambre 2	9.11 m ²
SdB	6.33 m ²
Dégagement	4.49 m ²
Wc	1.97 m ²
TOTAL	64.89 m²

Jardin DONT TERRASSE 49.0 m²

Légendes

PI.	Placard
TE	Tableau électrique
SS	Sèche-serviette
LV	Lave-Vaisselle
VRE	Volet roulant électrique
AM	Allège maçonnerie
AV	Allège vitrée
F	Fenêtre
OB	Oscillo battant
COU	Coulissant
PF	Porte-fenêtre
Fixe	Châssis fixe
HSP	Hauteur sous plafond
	Faux-plafonds ou soffites
	Jardin
	Béton Balayé
	Ganivelle ht : 1.50 m
	Panneau tressé ht : 1.80 m
	Clôture grillage ht : 1.50 m
	Faïence

Date de Mise à jour : 19.12.2025

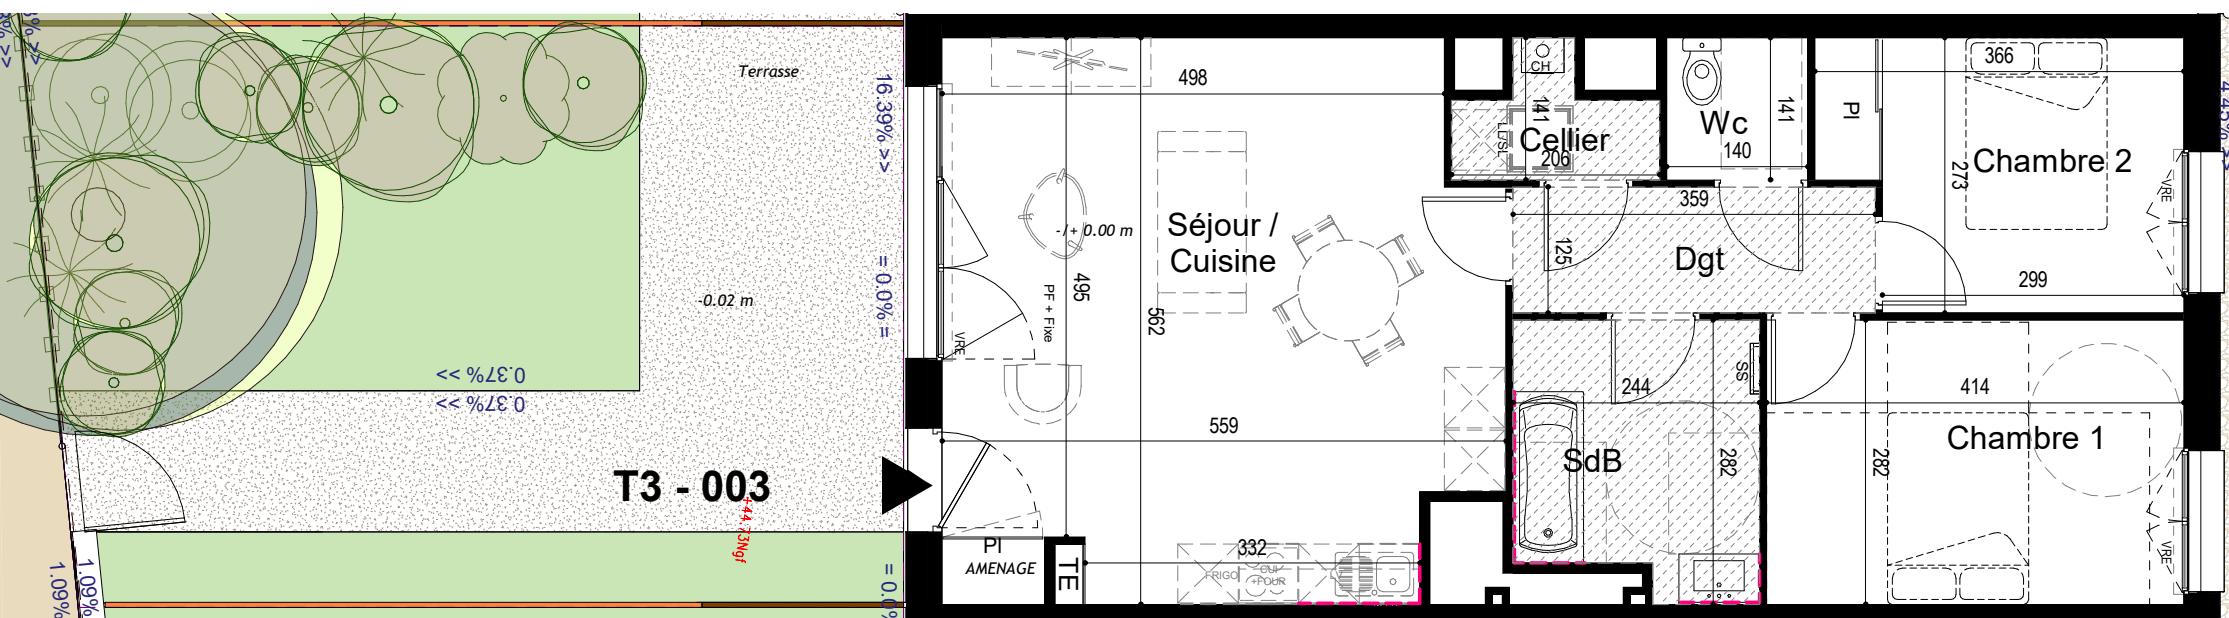

PROVISOIRE