
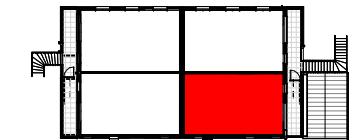


103 – T4 Duplex

R+1 & R+2

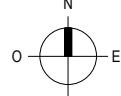


SURFACES

PIECES	SHAB	SURF. AU SOL
Séjour / Cuisine	32.91 m ²	32.91 m ²
Cellier	2.24 m ²	2.24 m ²
Chambre 1	11.17 m ²	11.17 m ²
Chambre 2	12.23 m ²	12.23 m ²
Chambre 3	10.58 m ²	10.58 m ²
SdB + Wc	4.52 m ²	4.98 m ²
SdE	2.73 m ²	2.73 m ²
Dégagement	2.82 m ²	2.82 m ²
Dégagement 2	5.38 m ²	6.02 m ²
Wc	1.49 m ²	1.49 m ²
TOTAL	86.07 m²	87.17 m²


Jardin	23.5 m ²
Terrasse	9.0 m ²

Légendes	
PL :	Placard
TE :	Tableau électrique
SS :	Sèche-serviette
LV :	Lave-Vaisselle
VRE :	Volet roulant électrique
AM :	Allège maçonnerie
AV :	Allège vitrée
F :	Fenêtre
OB :	Oscillo battant
COU:	Coulissant
PF :	Porte-fenêtre
Fixe :	Châssis fixe
HSP :	Hauteur sous plafond
	Faux-plafonds ou soffites
	Jardin
	Béton Balayé
	Ganivelle ht: 1.50 m
	Panneau tressé ht : 1.80 m
	Clôture grillage ht : 1.50 m
	Faïence



Date de Mise à jour : 19.12.2025

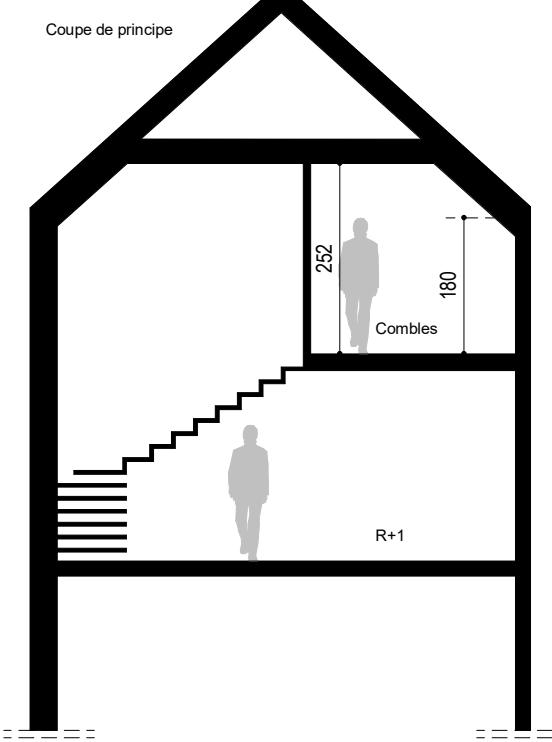

Niveau R+1

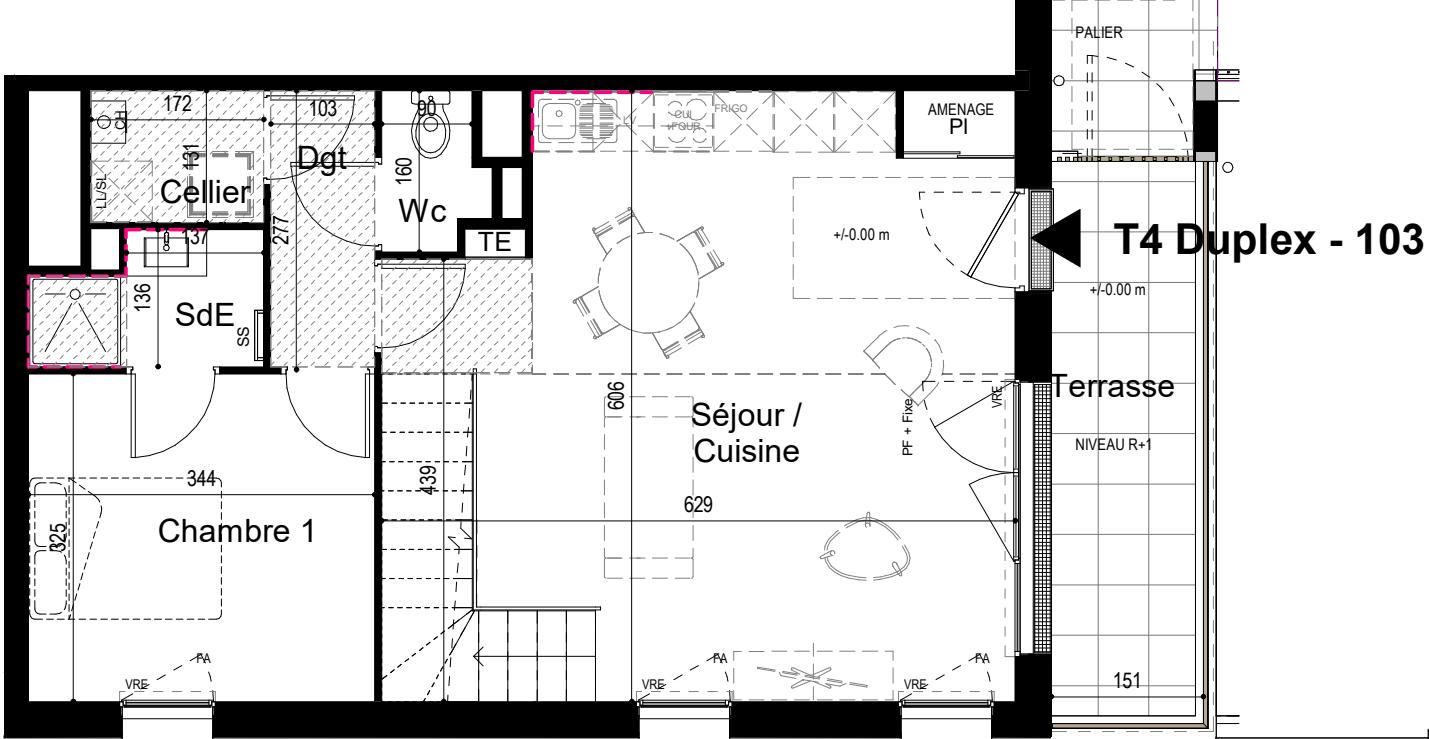

Niveau R+2

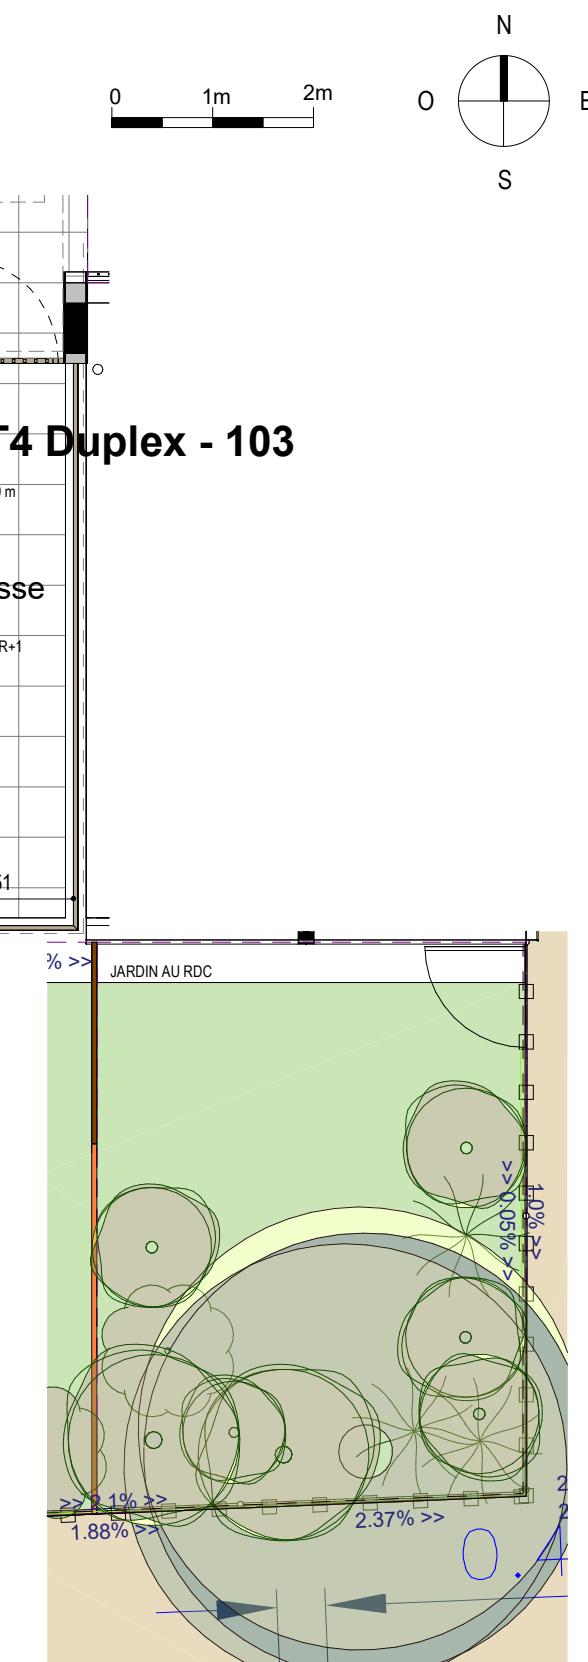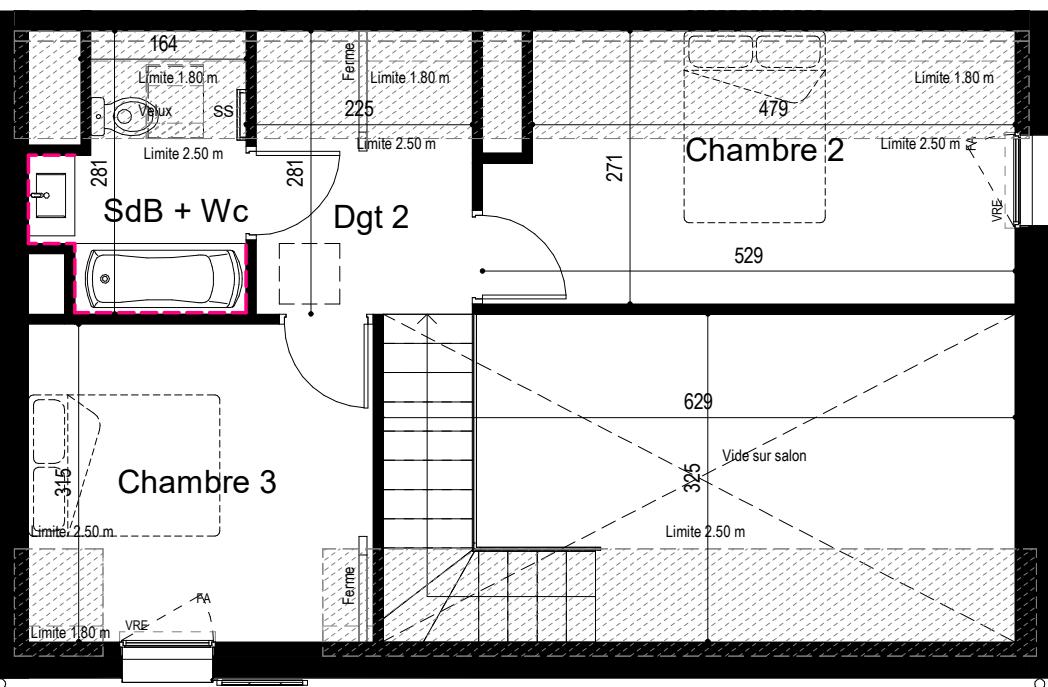

PROVISOIRE