


PROVISOIRE

La Venelle du Marché

Avenue de la Libération
35380 Plélan-le-Grand

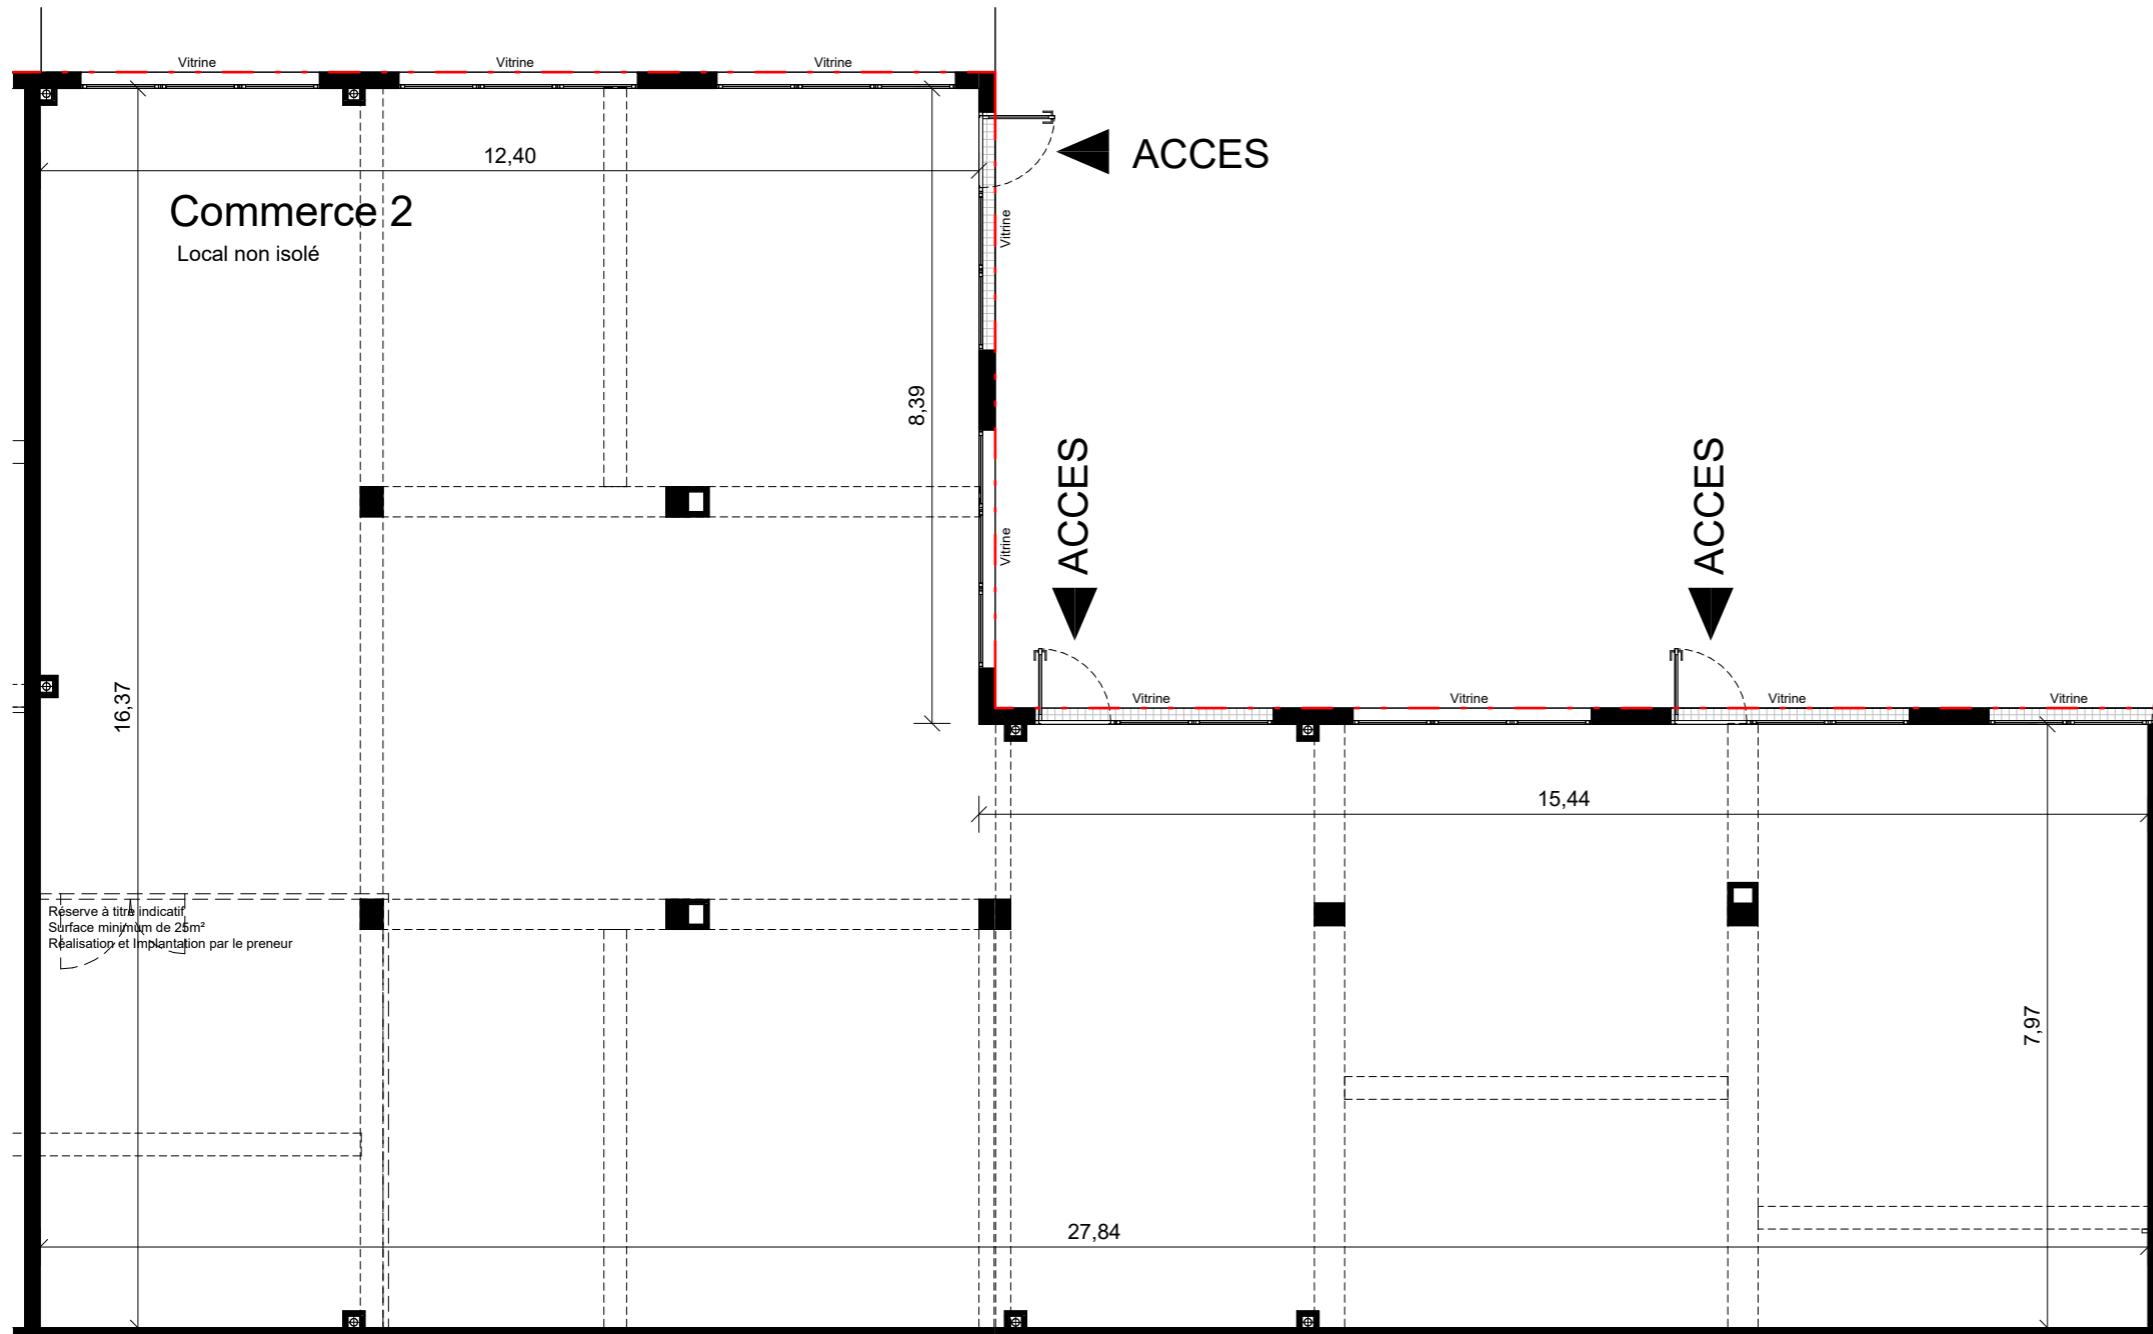

Commerce n° 02

Niveau RDC

Localisation



Surfaces brut

Commerce 2 324,31 m²

Nota sécurité incendie :
L'espace de vente (accessible au public) devra être inférieur à 300 m²

En fonction des nécessités de réalisation, des modifications sont susceptibles d'être apportées à ce plan.
Les différences sur les cotes exprimées aboutissent à une différence de moins de 5% de la surface totale du commerce seront tenues pour admissibles et ne pourront fonder à aucune réclamation.
Les soffites, faux plafonds, rampants, gaines sont susceptibles d'évoluer en situation, en nombre et en dimensions. Les canalisations, pieds de fermes, retombées, regards ne sont pas figurés.

SemBreizh
ACTIVATEUR DES TERRITOIRES DE BRETAGNE

SemBreizh
318, Rue de Fougeres
35708 RENNES CEDEX 7

aga

AGA architectes associés
10, rue des Tricors
56400 Auray
Tél : 02 97 24 03 04