


# PROVISOIRE

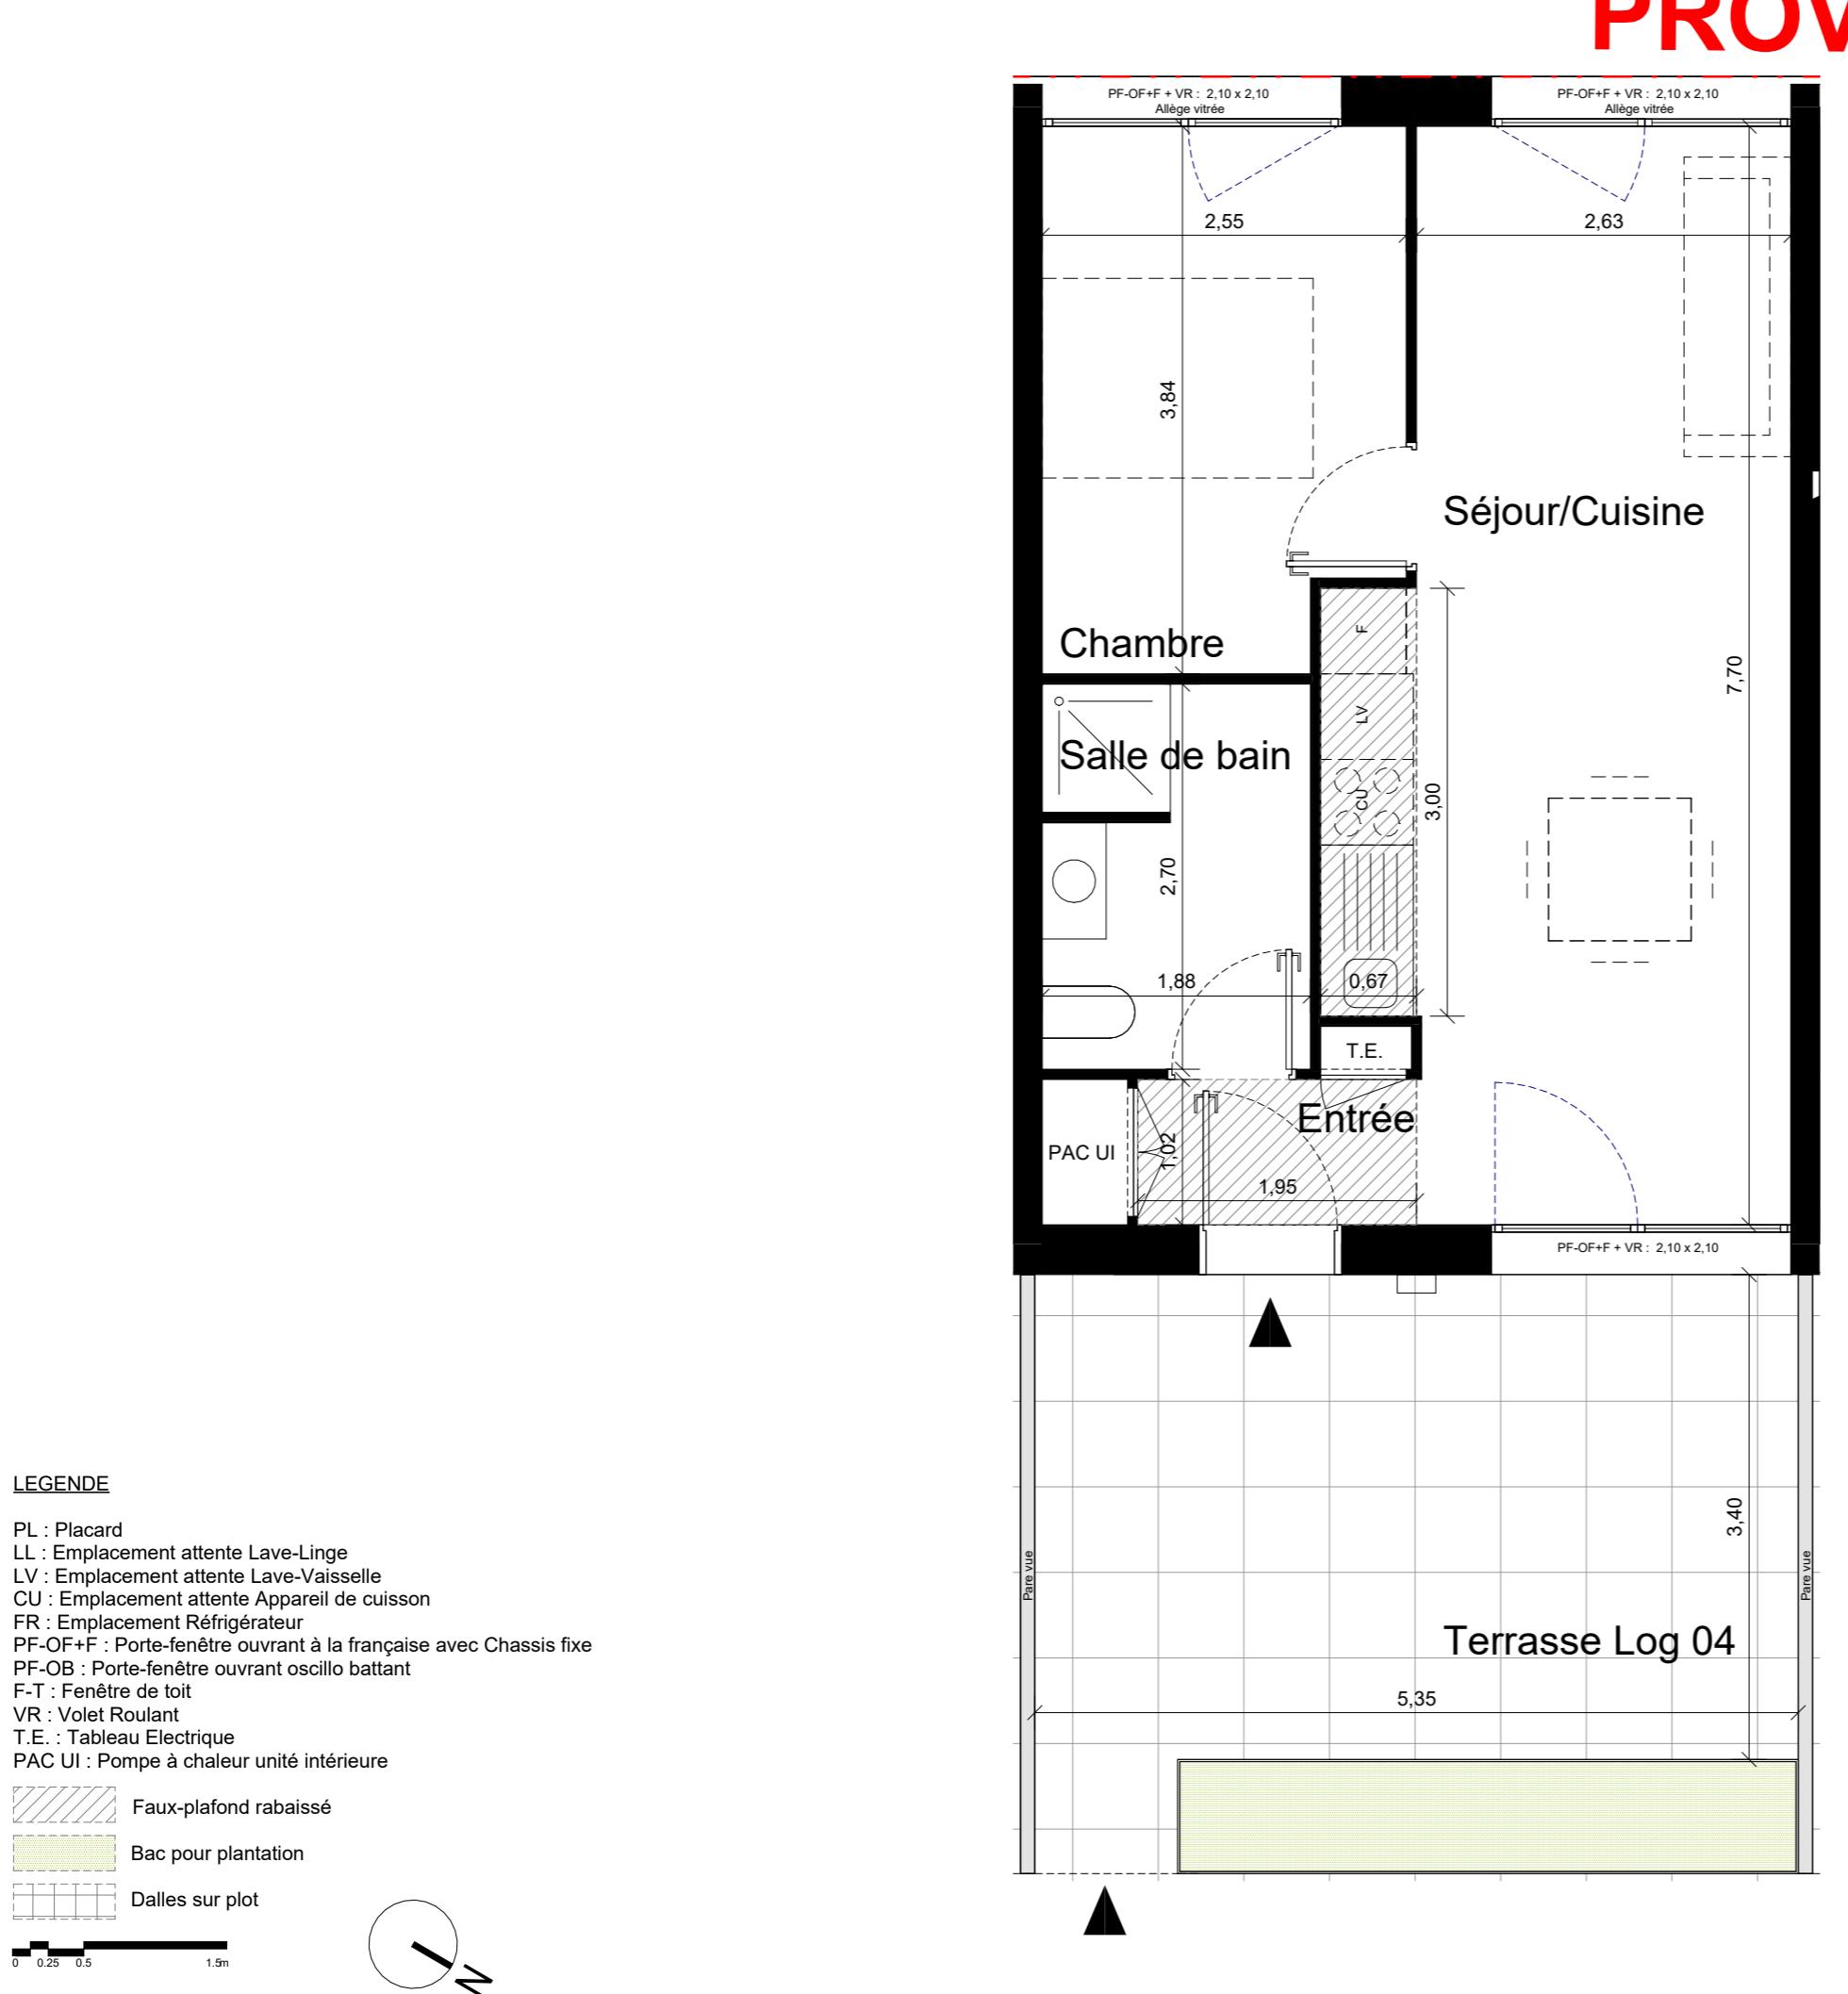

## La Venelle du Marché


Avenue de la Libération  
35380 Plélan-le-Grand



Logement n° 04

Accès Avenue de la Libération  
Niveau R+1  
Type T2

## Localisation

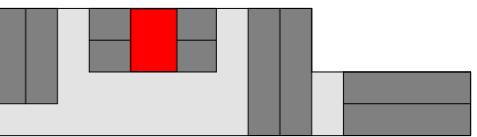

## Surfaces habitables

04	
Chambre	9,35 m <sup>2</sup>
Salle de bain	5,01 m <sup>2</sup>
Séjour/Cuisine	22,22 m <sup>2</sup>
Entrée	1,99 m <sup>2</sup>
PAC UI	0,61 m <sup>2</sup>
	39,19 m <sup>2</sup>

Terrasse Log 04	18,99 m <sup>2</sup>
	18,99 m <sup>2</sup>

En fonction des nécessités de réalisation, des modifications sont susceptibles d'être apportées à ce plan. Les différences sur les cotes exprimées aboutissant à une différence de moins de 5% de la surface totale du logement seront tenues pour admissibles et ne pourront fonder à aucune réclamation. Les soffites, faux plafonds, rampants, gaines sont susceptibles d'évoluer en situation, en nombre et en dimensions. Les canalisations, pieds de fermes, retombées, regards ne sont pas figurés.

SemBreizh  
ACTIVATEUR DES TERRITOIRES DE BRETAGNE

SemBreizh  
318, Rue de Fougeres  
35708 RENNES CEDEX 7

aga

AGA architectes associés  
10, rue des Tricors  
56400 Auray  
Tél : 02 97 24 03 04