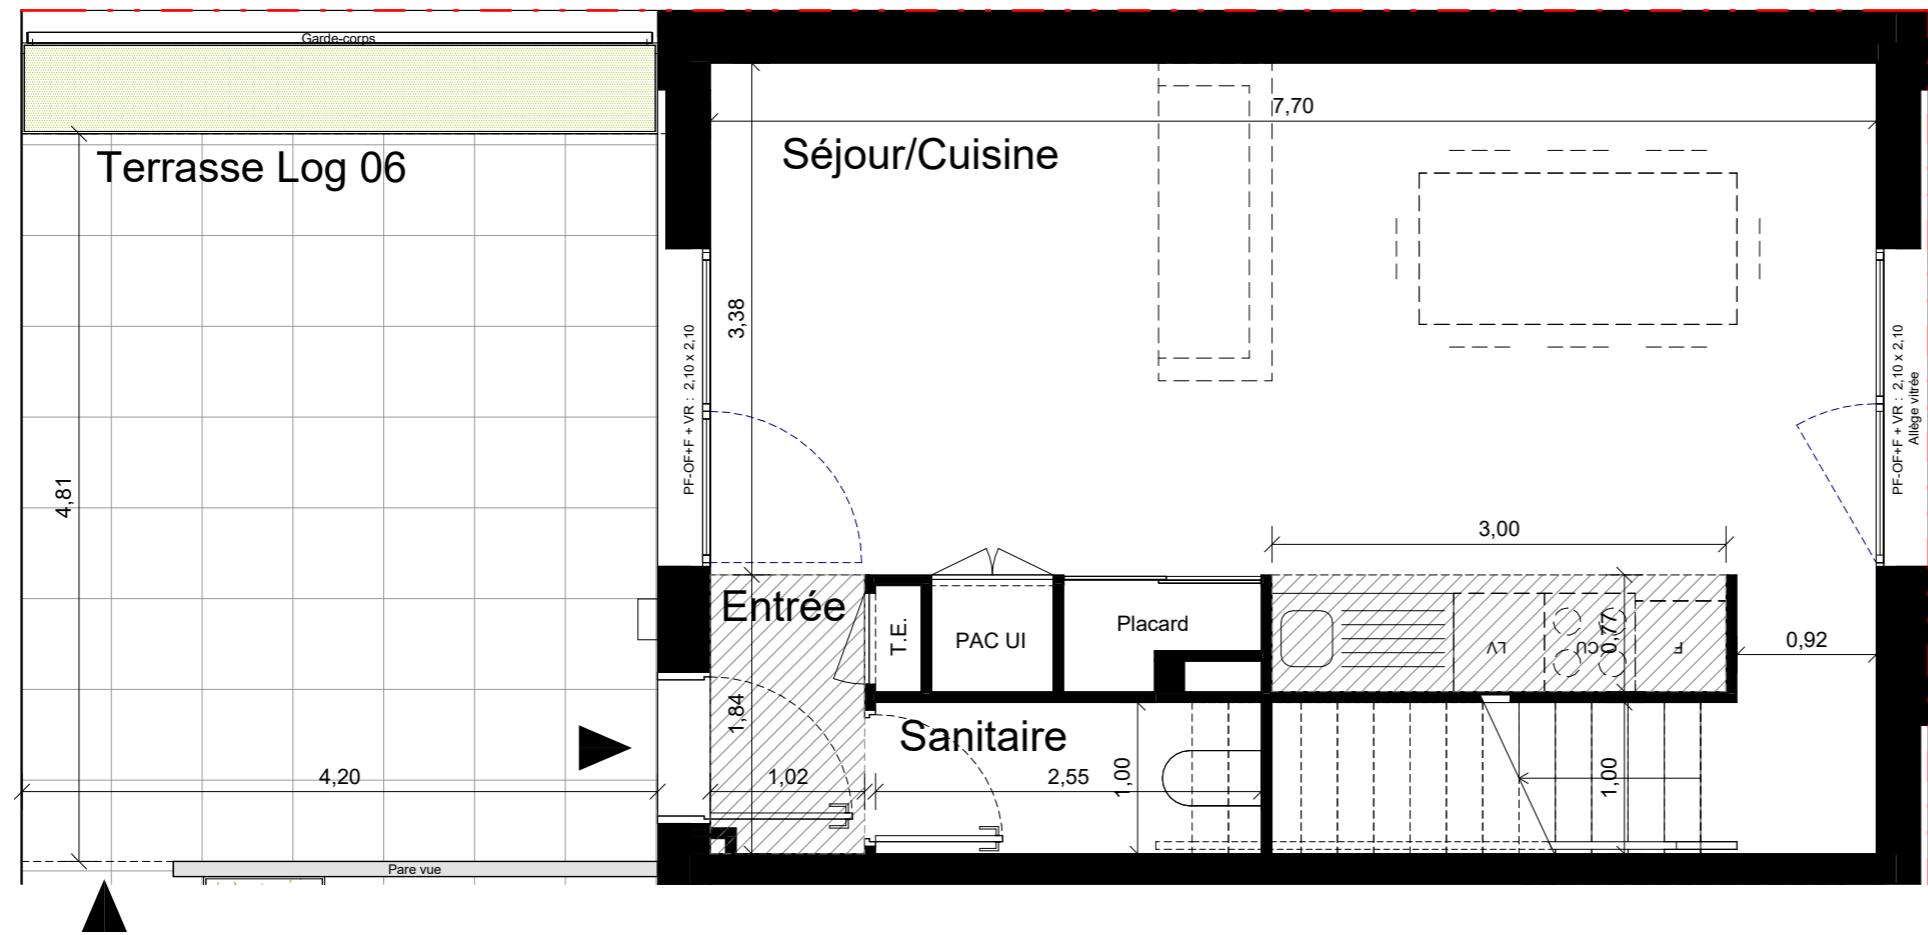





PROVISOIRE

La Venelle du Marché

Avenue de la Libération
35380 Plélan-le-Grand

LEGENDE

PL : Placard
LL : Emplacement attente Lave-Linge
LV : Emplacement attente Lave-Vaisselle
CU : Emplacement attente Appareil de cuisson
FR : Emplacement Réfrigérateur
PF-OF+F : Porte-fenêtre ouvrant à la française avec Chassis fixe
PF-OB : Porte-fenêtre ouvrant oscillo battant
F-T : Fenêtre de toit
VR : Volet Roulant
T.E. : Tableau Electrique
PAC UI : Pompe à chaleur unité intérieure

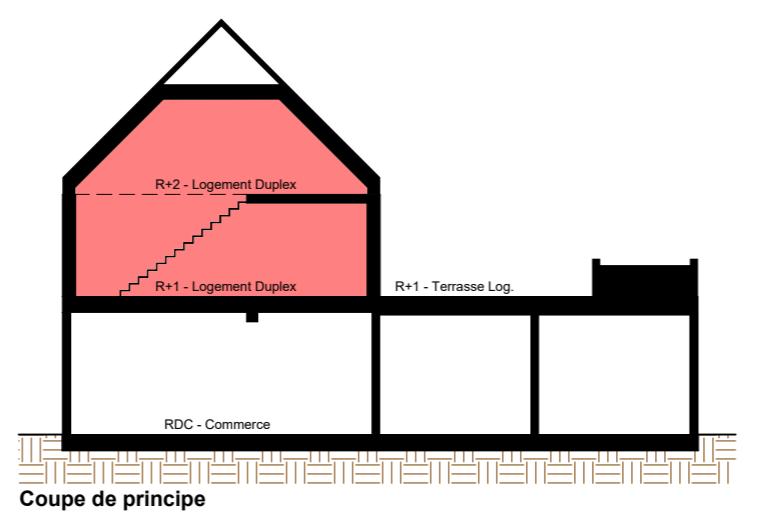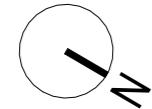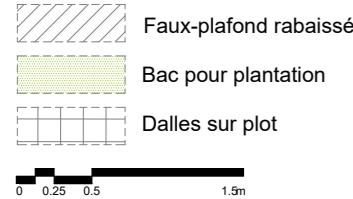

0 0.25 0.5 1.5m

	Surface
06	68,33 m ²
Chambre 2	11,06 m ²
Salle de bain	5,13 m ²
Chambre 1	11,78 m ²
Dgt	4,37 m ²
Sanitaire	2,55 m ²
Entrée	1,85 m ²
Séjour/Cuisine	30,32 m ²
Placard	0,72 m ²
PAC UI	0,56 m ²
Terrasse Log 06	20,20 m ²
	20,20 m ²

En fonction des nécessités de réalisation, des modifications sont susceptibles d'être apportées à ce plan. Les différences sur les cotes exprimées aboutissent à une différence de moins de 5% de la surface totale du logement seront tenues pour admissibles et ne pourront fonder à aucune réclamation. Les soffites, faux plafonds, rampants, gaines sont susceptibles d'évoluer en situation, en nombre et en dimensions. Les canalisations, pieds de fermes, retombées, regards ne sont pas figurés.

SemBreizh

SemBreizh
318, Rue de Fougeres
35708 RENNES CEDEX 7


aga

aga architectes associés
10, rue des Tricors
56400 Auray
Tél : 02 97 24 03 04

15/12/2025

0

PROVISOIRE

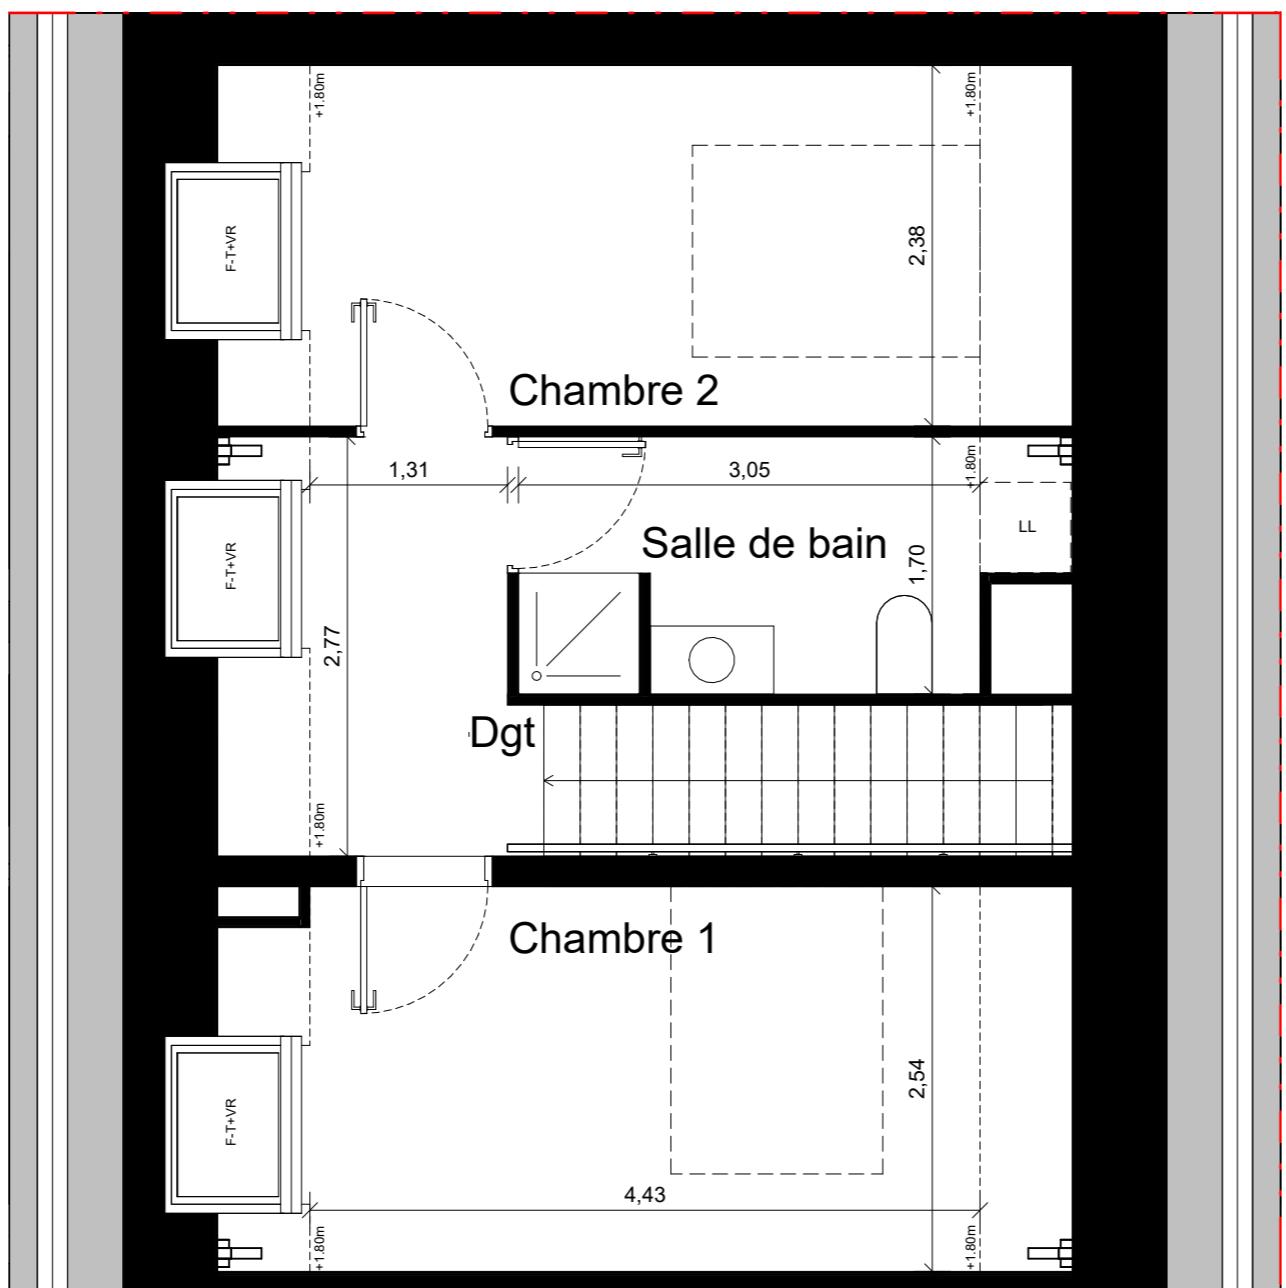

LEGENDE


PL : Placard
 LL : Emplacement attente Lave-Linge
 LV : Emplacement attente Lave-Vaisselle
 CU : Emplacement attente Appareil de cuisson
 FR : Emplacement Réfrigérateur
 PF-OF+F : Porte-fenêtre ouvrant à la française avec Chassis fixe
 PF-OB : Porte-fenêtre ouvrant oscillo battant
 F-T : Fenêtre de toit
 VR : Volet Roulant
 T.E. : Tableau Electrique
 PAC UI : Pompe à chaleur unité intérieure

Faux-plafond rabaissé

Bac pour plantation

Dalles sur plot

0 0.25 0.5 1.5m

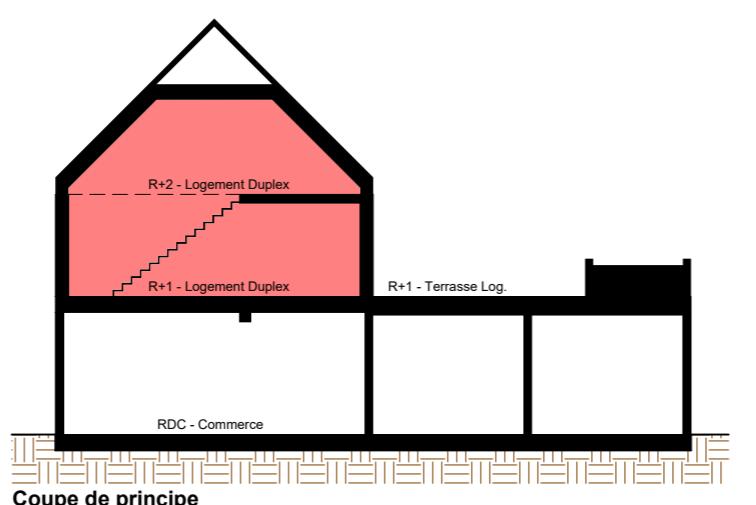

La Venelle du Marché


Avenue de la Libération
35380 Plélan-le-Grand



Logement n° 06

Accès Avenue de la Libération
 Niveau R+2
 Type T3

Localisation

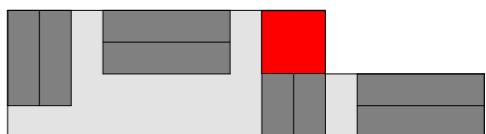

Surfaces habitables

06	
Chambre 2	11,06 m ²
Salle de bain	5,13 m ²
Chambre 1	11,78 m ²
Dgt	4,37 m ²
Sanitaire	2,55 m ²
Entrée	1,85 m ²
Séjour/Cuisine	30,32 m ²
Placard	0,72 m ²
PAC UI	0,56 m ²
	68,33 m ²
Terrasse Log 06	20,20 m ²
	20,20 m ²

En fonction des nécessités de réalisation, des modifications sont susceptibles d'être apportées à ce plan.
 Les différences sur les cotes exprimées aboutissent à une différence de moins de 5% de la surface totale du logement seront tenues pour admissibles et ne pourront fonder à aucune réclamation.
 Les soffites, faux plafonds, rampants, gaines sont susceptibles d'évoluer en situation, en nombre et en dimensions. Les canalisations, pieds de fermes, retombées, regards ne sont pas figurés.

SemBreizh
ACTIVATEUR DES TERRITOIRES DE BRETAGNE

SemBreizh
318, Rue de Fougeres
56400 Auray
Tél : 02 97 24 03 04

aga

AGA architectes associés
10, rue des Tricors
56400 Auray
Tél : 02 97 24 03 04

15/12/2025

0