


PROVISOIRE

La Venelle du Marché

Avenue de la Libération
35380 Plélan-le-Grand

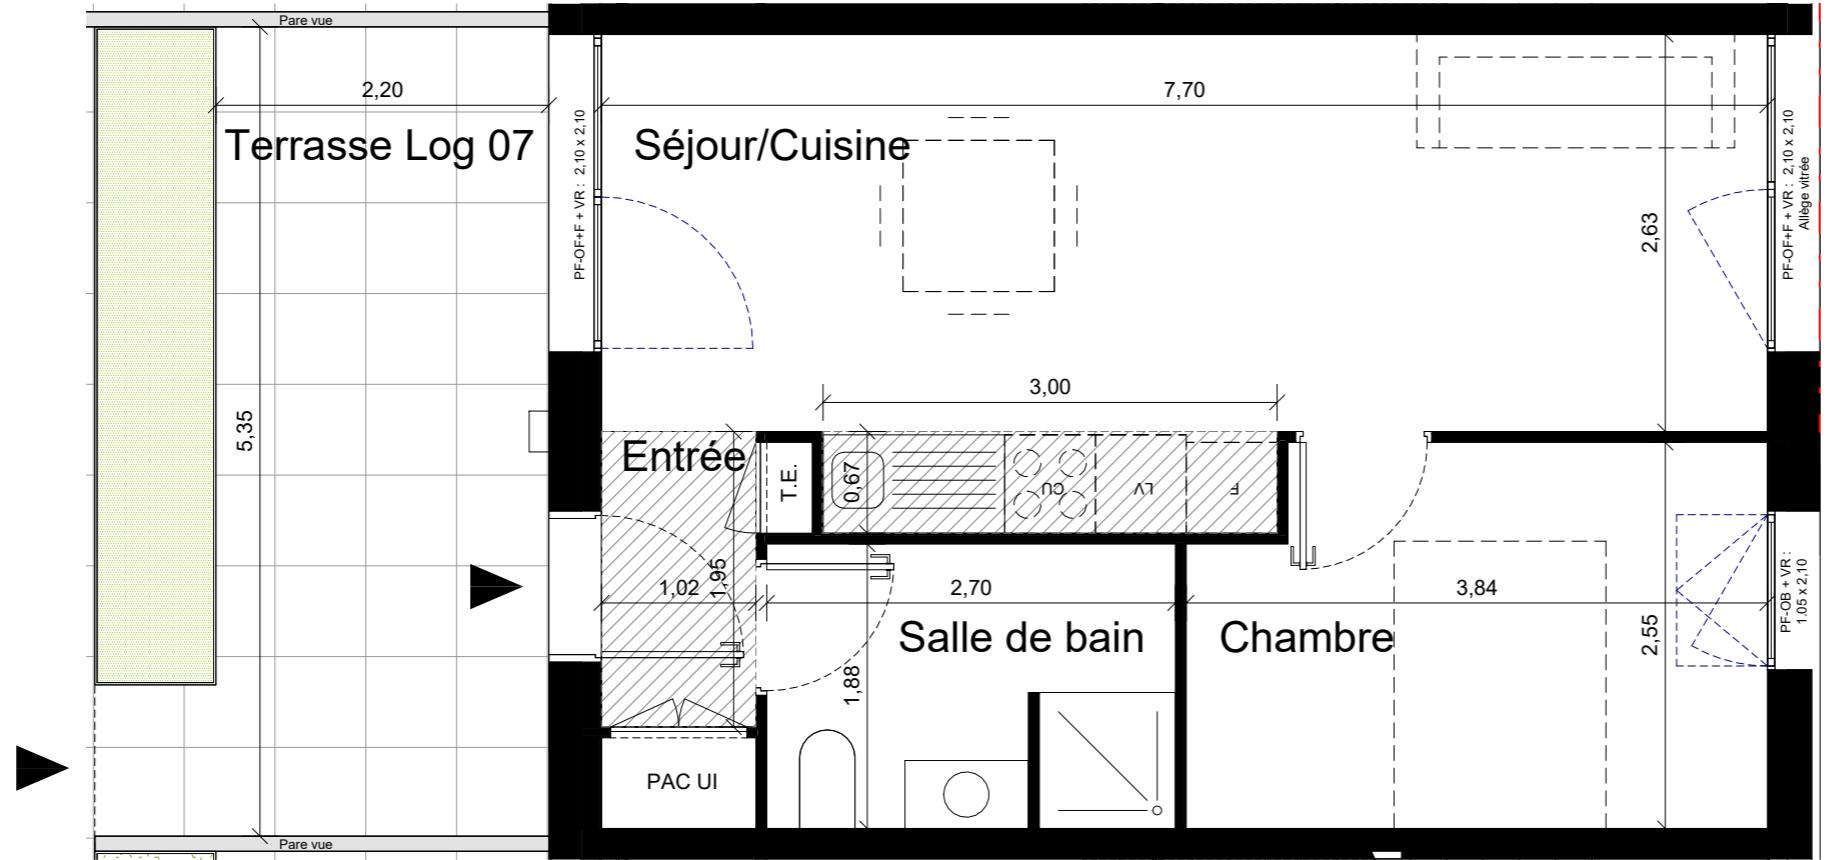

LEGENDE

PL : Placard
 LL : Emplacement attente Lave-Linge
 LV : Emplacement attente Lave-Vaisselle
 CU : Emplacement attente Appareil de cuisson
 FR : Emplacement Réfrigérateur
 PF-OF+F : Porte-fenêtre ouvrant à la française avec Chassis fixe
 PF-OB : Porte-fenêtre ouvrant oscillo battant
 F-T : Fenêtre de toit
 VR : Volet Roulant
 T.E. : Tableau Electrique
 PAC UI : Pompe à chaleur unité intérieure

Faux-plafond rabaisé
 Bac pour plantation
 Dalles sur plot


0 0.25 0.5 1.5m



Logement n° 07

Accès Avenue de la Libération
 Niveau R+2
 Type T2

Localisation

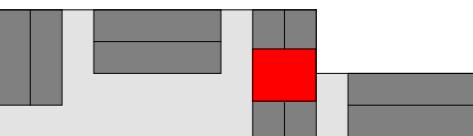

Surfaces habitables

| 07 | |
|----------------|----------------------|
| Chambre | 9,35 m ² |
| Salle de bain | 5,01 m ² |
| Séjour/Cuisine | 22,24 m ² |
| Entrée | 1,99 m ² |
| PAC UI | 0,61 m ² |
| | 39,21 m ² |

| | |
|-----------------|----------------------|
| Terrasse Log 07 | 12,57 m ² |
| | 12,57 m ² |

En fonction des nécessités de réalisation, des modifications sont susceptibles d'être apportées à ce plan.
 Les différences sur les cotes exprimées aboutissant à une différence de moins de 5% de la surface totale du logement seront tenues pour admissibles et ne pourront fonder à aucune réclamation.
 Les soffites, faux plafonds, rampants, gaines sont susceptibles d'évoluer en situation, en nombre et en dimensions. Les canalisations, pieds de fermes, retombées, regards ne sont pas figurés.

SemBreizh
ACTIVATEUR DES TERRITOIRES DE BRETAGNE

SemBreizh
318, Rue de Fougeres
35708 RENNES CEDEX 7

aga

AGA architectes associés
10, rue des Tricors
56400 Auray
Tél : 02 97 24 03 04

15/12/2025

0