



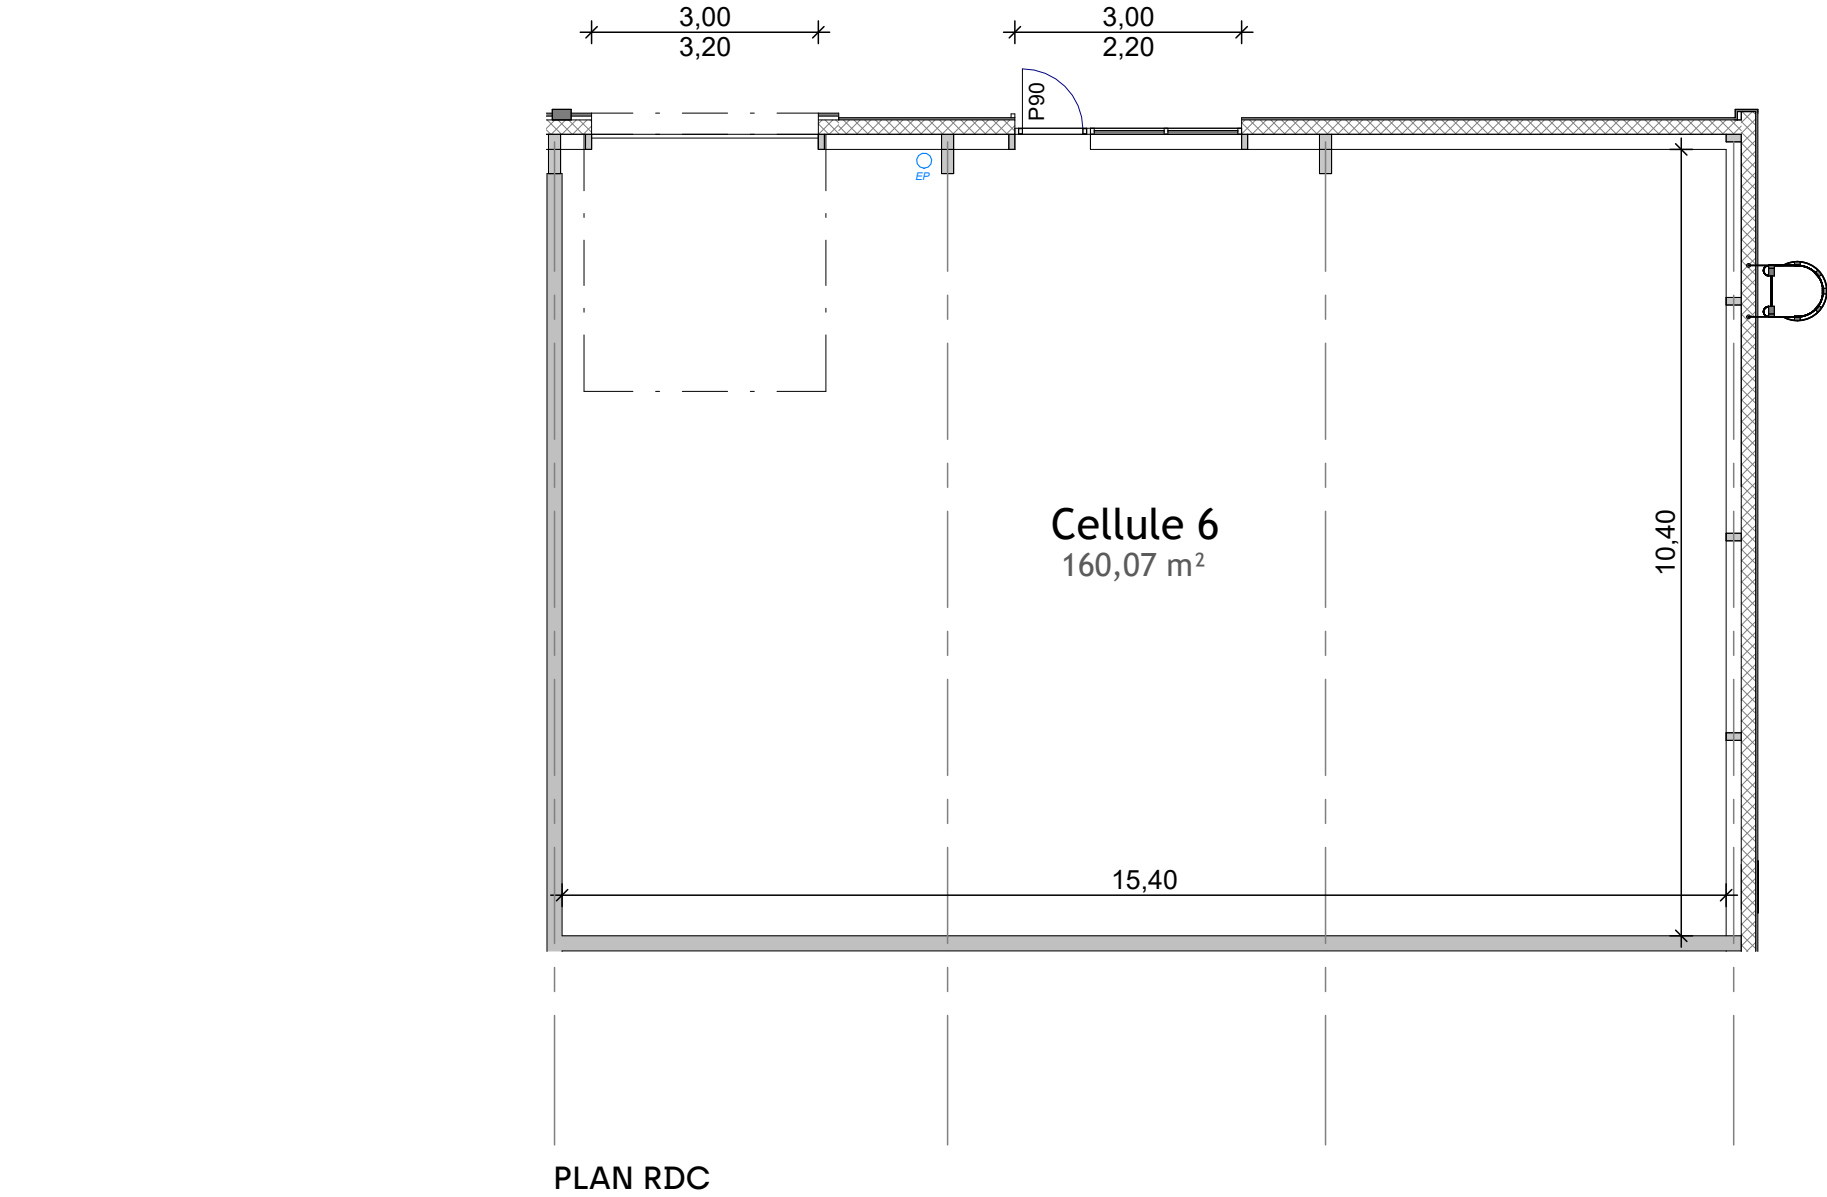

Ces plans sont valables sous réserve de modifications de détails qui seraient imposées par des impératifs techniques en cours de construction.
Les différences de 5% sur les côtes exprimées par les plans seront retenues pour admissibles et ne pourront fonder aucune réclamation.
Les gaines et poteaux, les retombées de poutre sont susceptibles d'évoluer en situation, nombre et dimension. Seuls les plans déposés au rang de minutes du notaire font foi.

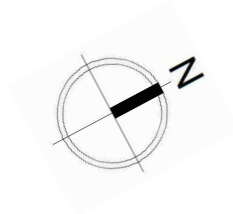

**VILLAGE D'ENTREPRISES
VAL D'IZÉ**

Route de Dourdain, Z.A. Le Bourgneuf
35450 VAL-D'IZÉ



Plan de repérage



PLAN DE VENTE - CELLULE 06

CELLULE 06 RDC	160.07 m²
----------------	-----------

Échelle du plan	1/100
Date du plan	01/12/25
Indice du plan de vente	A



VILLAGE D'ENTREPRISES
VAL D'IZÉ

Route de Dourdain, Z.A. Le Bourgneuf
35450 VAL-D'IZÉ



Plan de repérage


PLAN DE VENTE - CELLULE 06

CELLULE 06 RDC160.07 m²

Échelle du plan1/100

Date du plan01/12/25

Indice du plan de venteA

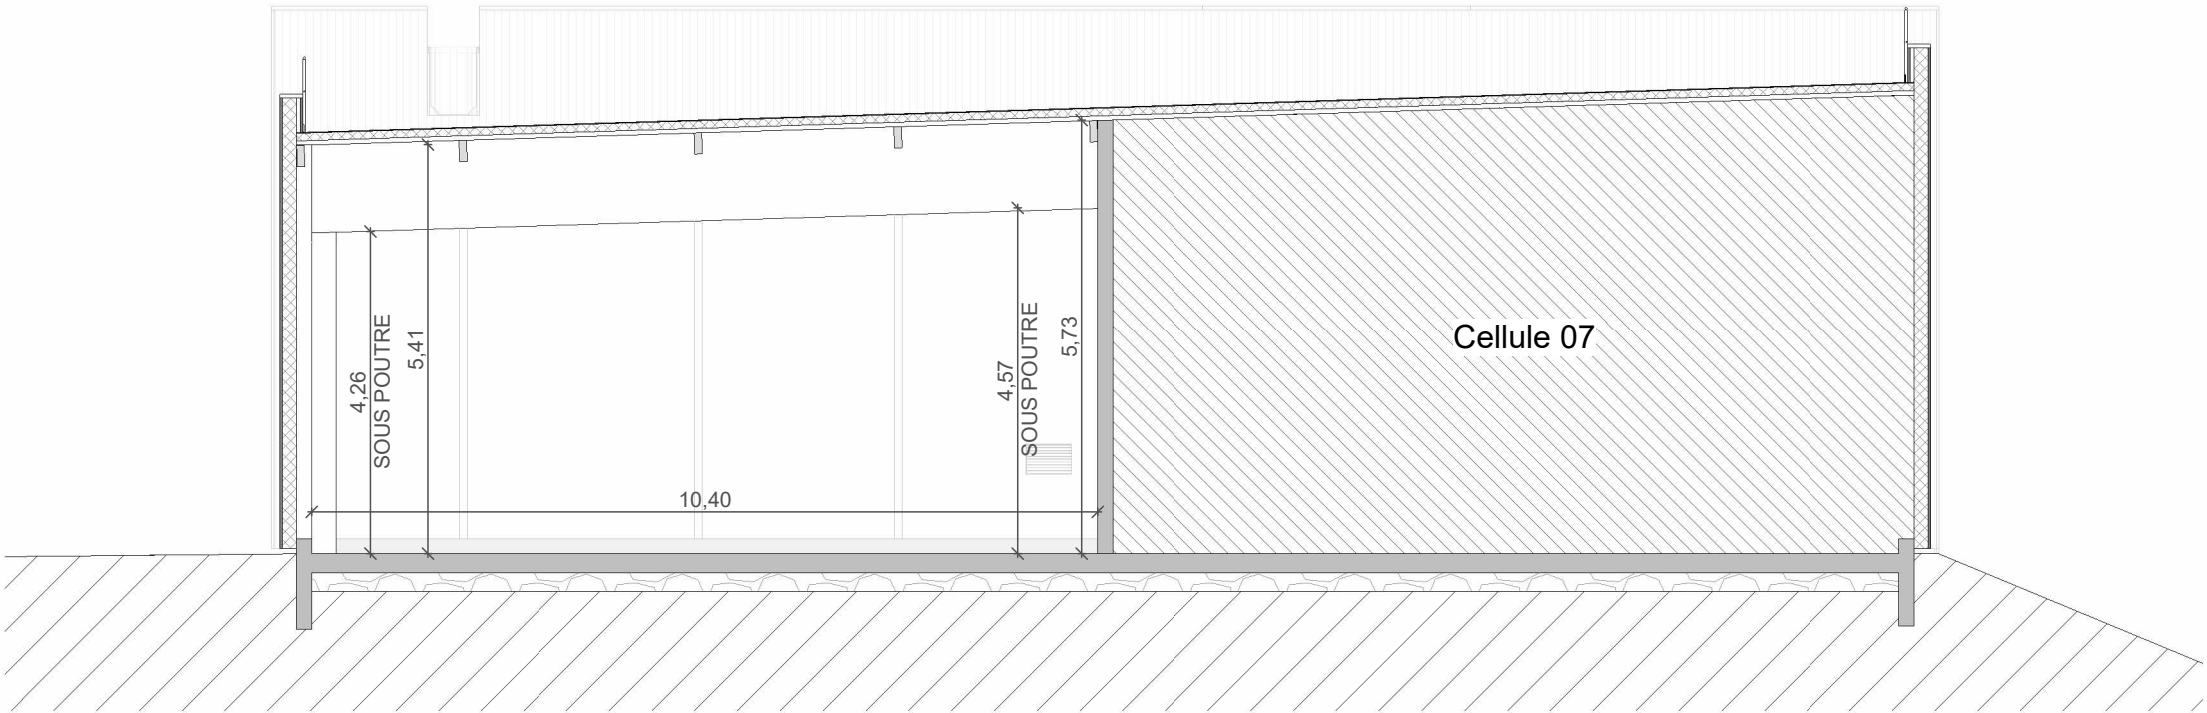

COUPE

Ces plans sont valables sous réserve de modifications de détails qui seraient imposées par des impératifs techniques en cours de construction.
Les différences de 5% sur les côtes exprimées par les plans seront retenues pour admissibles et ne pourront fonder aucune réclamation.
Les gaines et poteaux, les retombées de poutre sont susceptibles d'évoluer en situation, nombre et dimension. Seuls les plans déposés au rang de minutes du notaire font foi.