

VILLAGE D'ENTREPRISES
VAL D'IZÉ

Route de Dourdain, Z.A. Le Bourgneuf
35450 VAL-D'IZÉ




Plan de repérage

PLAN DE VENTE - CELLULE 07

CELLULE 07 RDC160.07 m²

Échelle du plan	1/100
Date du plan	01/12/25
Indice du plan de vente	A

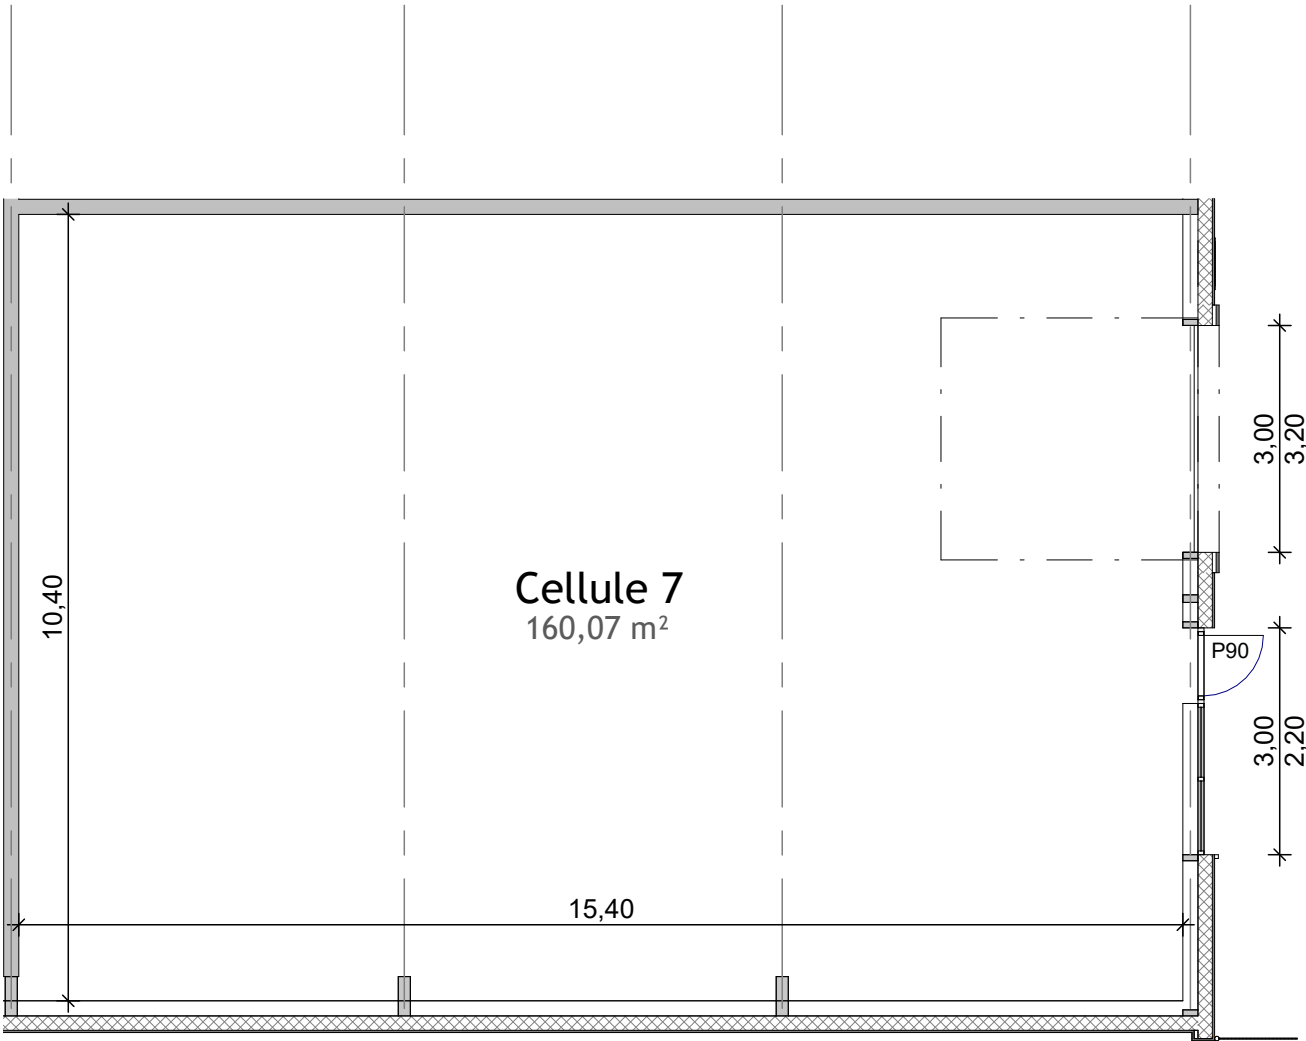

PLAN RDC

Ces plans sont valables sous réserve de modifications de détails qui seraient imposées par des impératifs techniques en cours de construction.
Les différences de 5% sur les côtes exprimées par les plans seront retenues pour admissibles et ne pourront fonder aucune réclamation.
Les gaines et poteaux, les retombées de poutre sont susceptibles d'évoluer en situation, nombre et dimension. Seuls les plans déposés au rang de minutes du notaire font foi.

VILLAGE D'ENTREPRISES
VAL D'IZÉ

Route de Dourdain, Z.A. Le Bourgneuf
35450 VAL-D'IZÉ



Plan de repérage




PLAN DE VENTE - CELLULE 07

CELLULE 07 RDC160.07 m²

Échelle du plan1/100

Date du plan01/12/25

Indice du plan de venteA

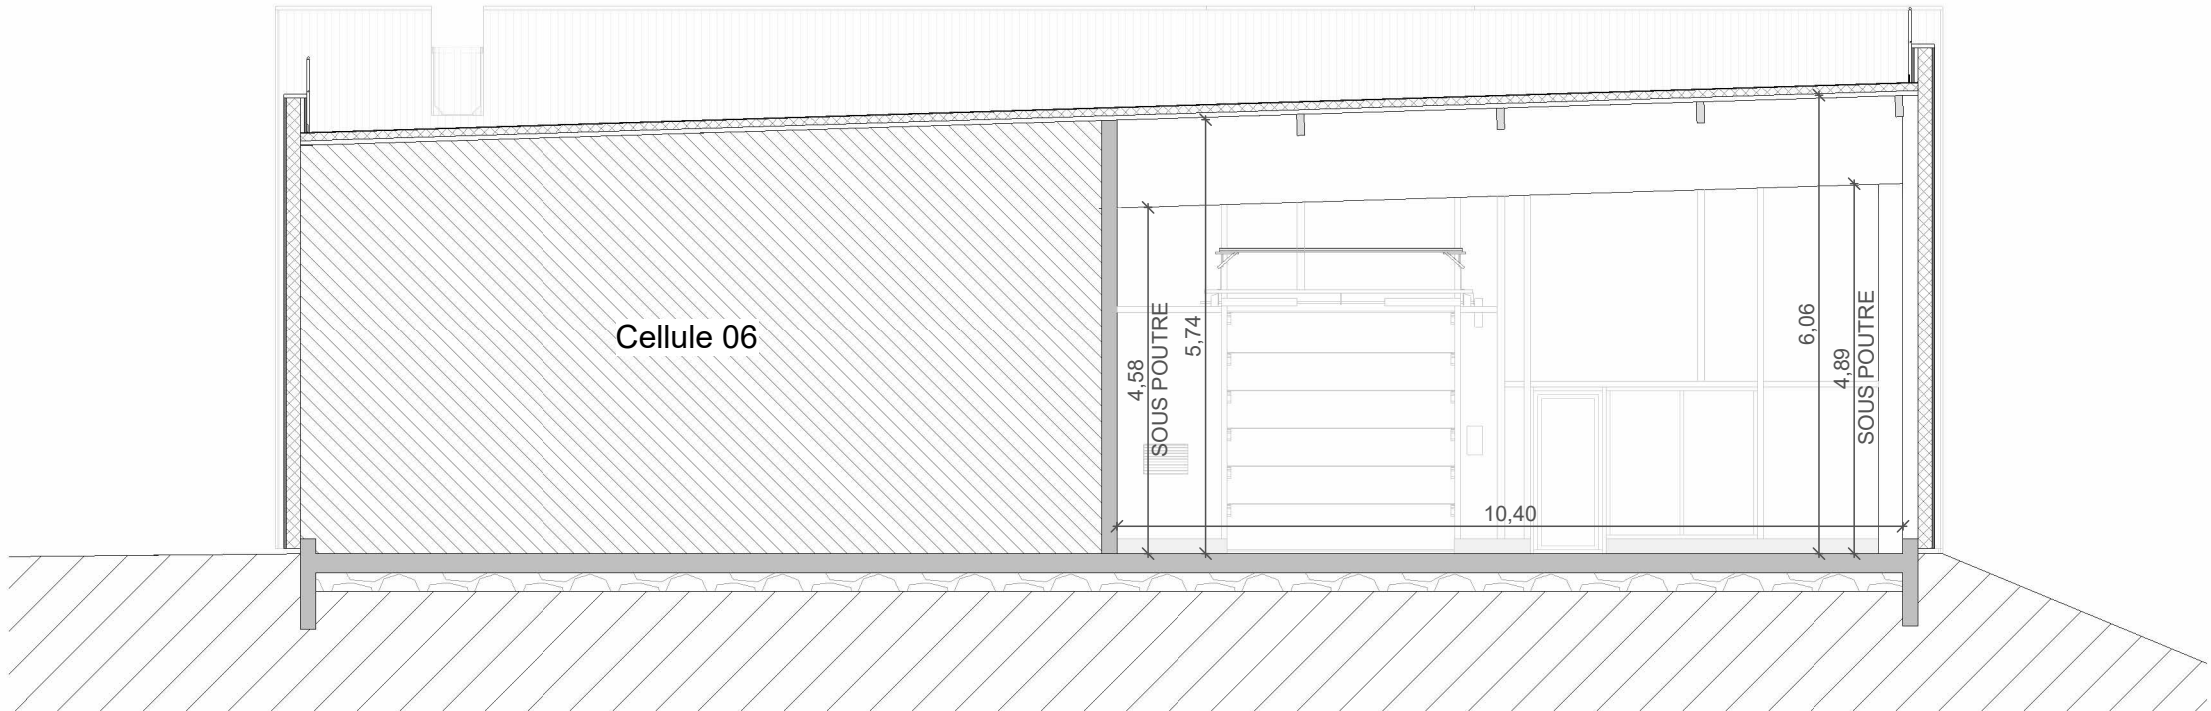

COUPE

Ces plans sont valables sous réserve de modifications de détails qui seraient imposées par des impératifs techniques en cours de construction.
Les différences de 5% sur les côtes exprimées par les plans seront retenues pour admissibles et ne pourront fonder aucune réclamation.
Les gaines et poteaux, les retombées de poutre sont susceptibles d'évoluer en situation, nombre et dimension. Seuls les plans déposés au rang de minutes du notaire font foi.