


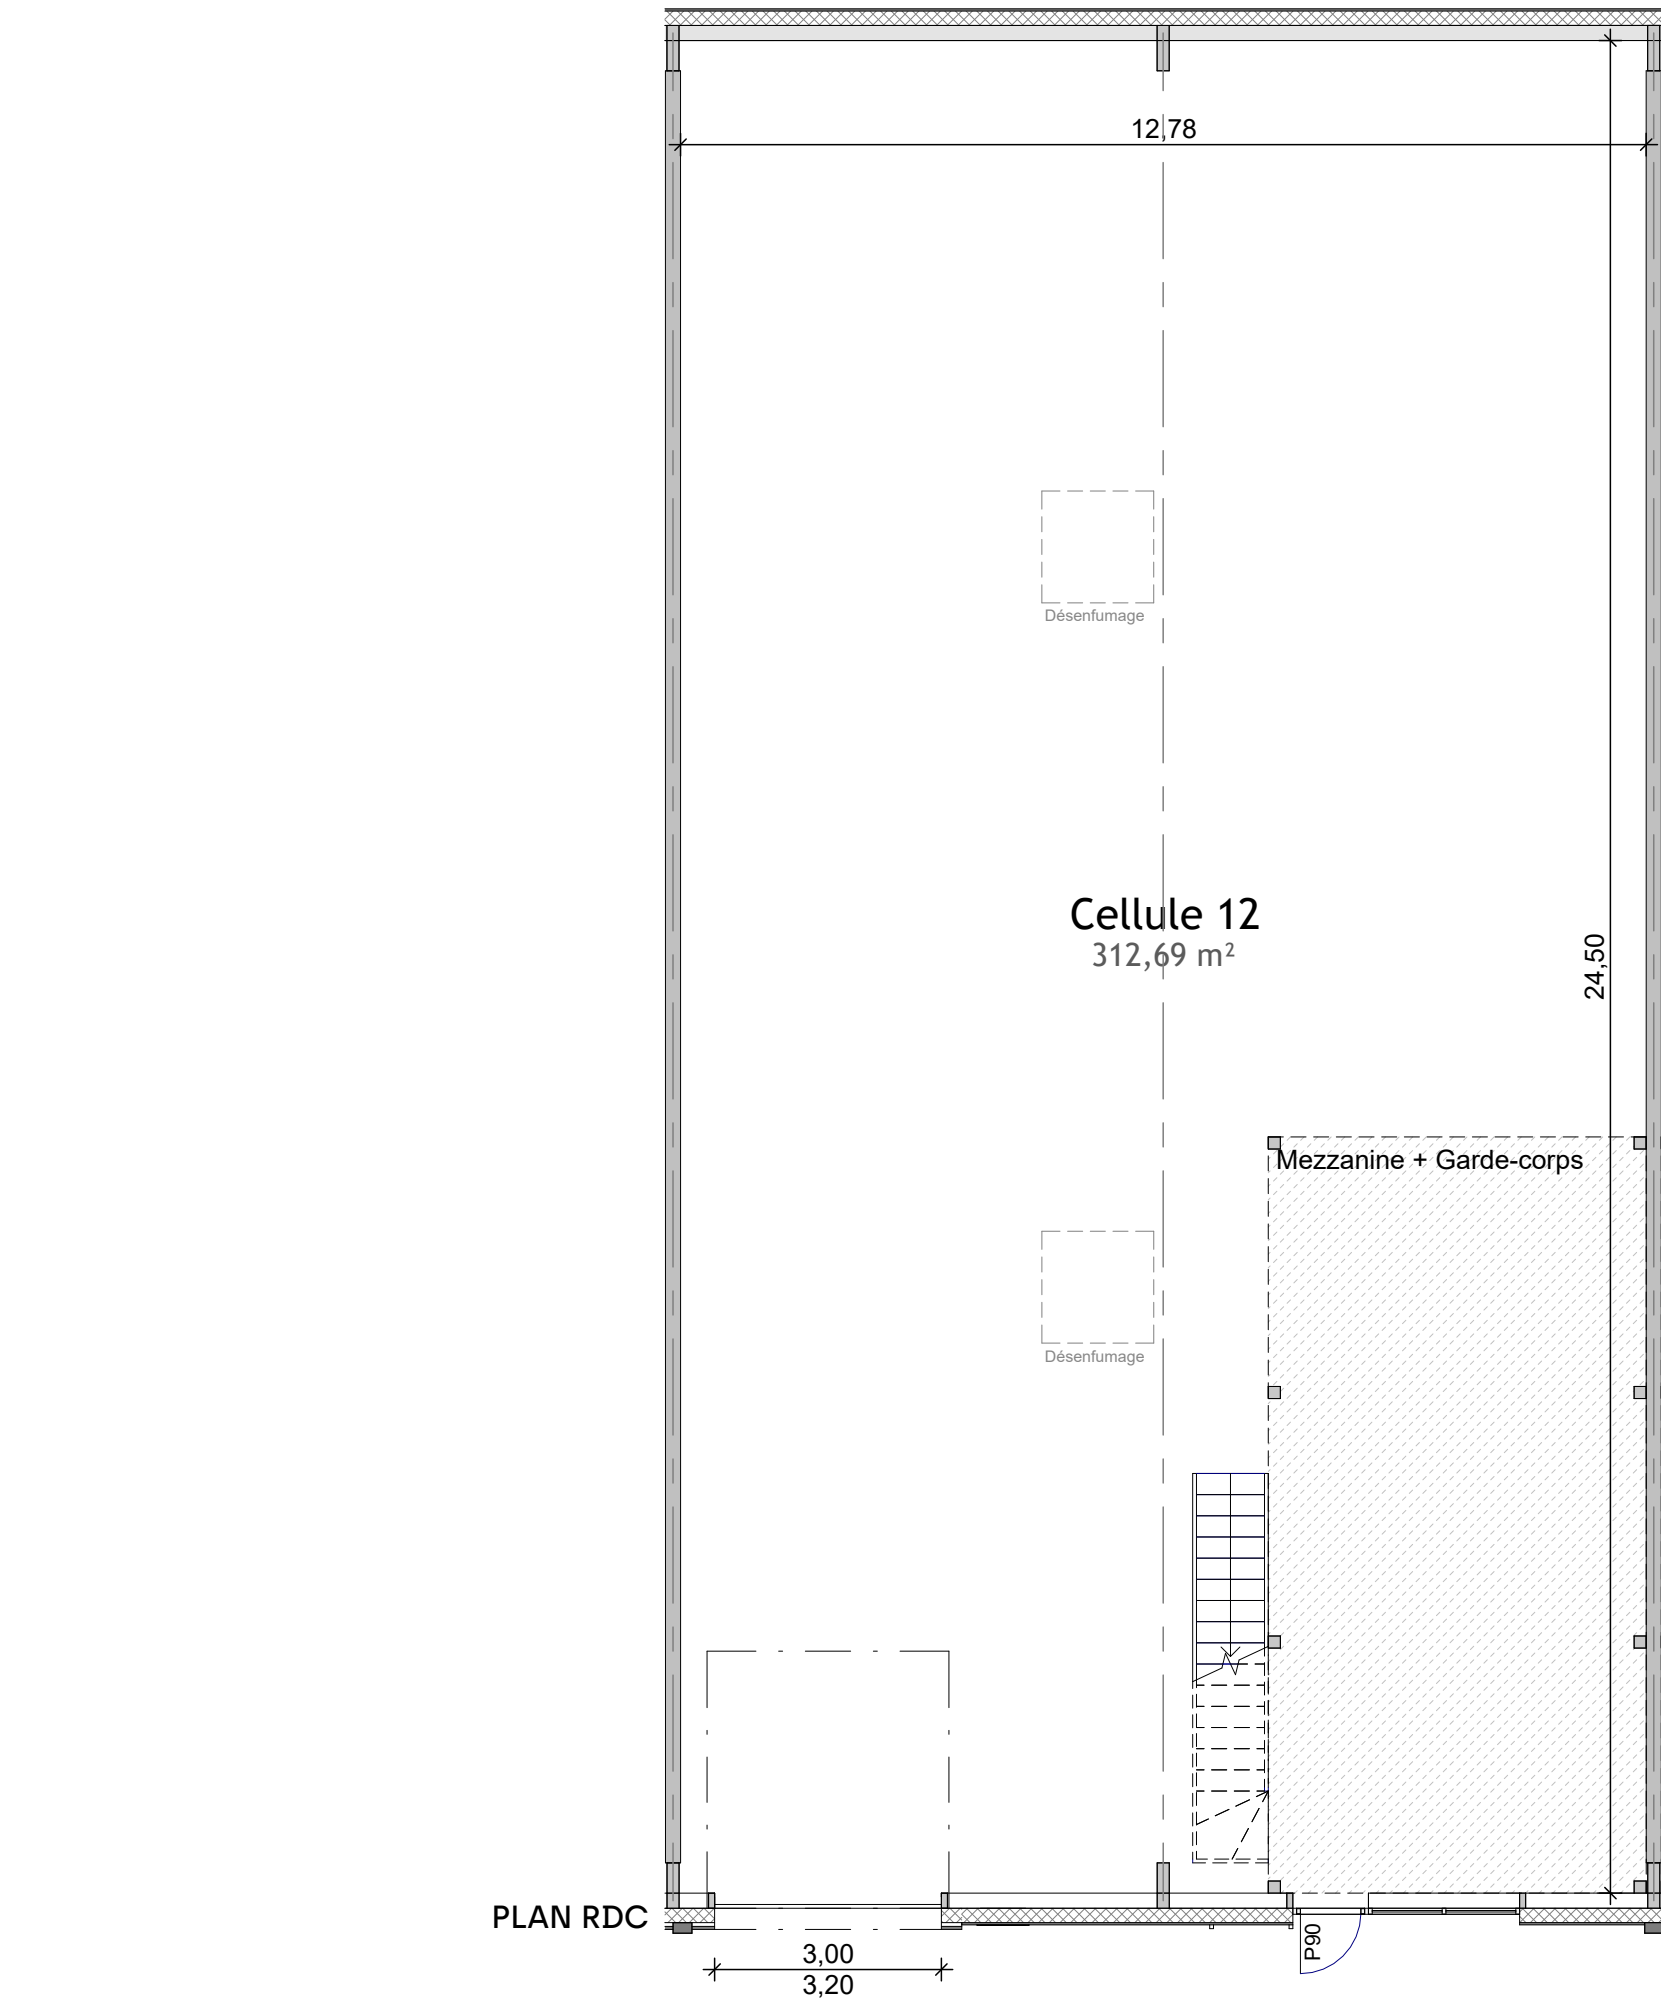

Ces plans sont valables sous réserve de modifications de détails qui seraient imposées par des impératifs techniques en cours de construction.  
Les différences de 5% sur les côtes exprimées par les plans seront retenues pour admissibles et ne pourront fonder aucune réclamation.  
Les gaines et poteaux, les retombées de poutre sont susceptibles d'évoluer en situation, nombre et dimension. Seuls les plans déposés au rang de minutes du notaire font foi.

**VILLAGE D'ENTREPRISES  
VAL D'IZÉ**

Route de Dourdain, Z.A. Le Bourgneuf  
35450 VAL-D'IZÉ



Plan de repérage



**PLAN DE VENTE - CELLULE 12**

|                |           |
|----------------|-----------|
| CELLULE 12 RDC | 312.69 m² |
| MEZZANINE      | 50.00 m²  |

|                         |          |
|-------------------------|----------|
| Échelle du plan         | 1/100    |
| Date du plan            | 01/12/25 |
| Indice du plan de vente | A        |

## VILLAGE D'ENTREPRISES VAL D'IZÉ

Route de Dourdain, Z.A. Le Bourgneuf  
35450 VAL-D'IZÉ



Plan de repérage



## PLAN DE VENTE - CELLULE 12

|                |                       |
|----------------|-----------------------|
| CELLULE 12 RDC | 312.69 m <sup>2</sup> |
| MEZZANINE      | 50.00 m <sup>2</sup>  |

|                         |          |
|-------------------------|----------|
| Échelle du plan         | 1/100    |
| Date du plan            | 01/12/25 |
| Indice du plan de vente | A        |

