



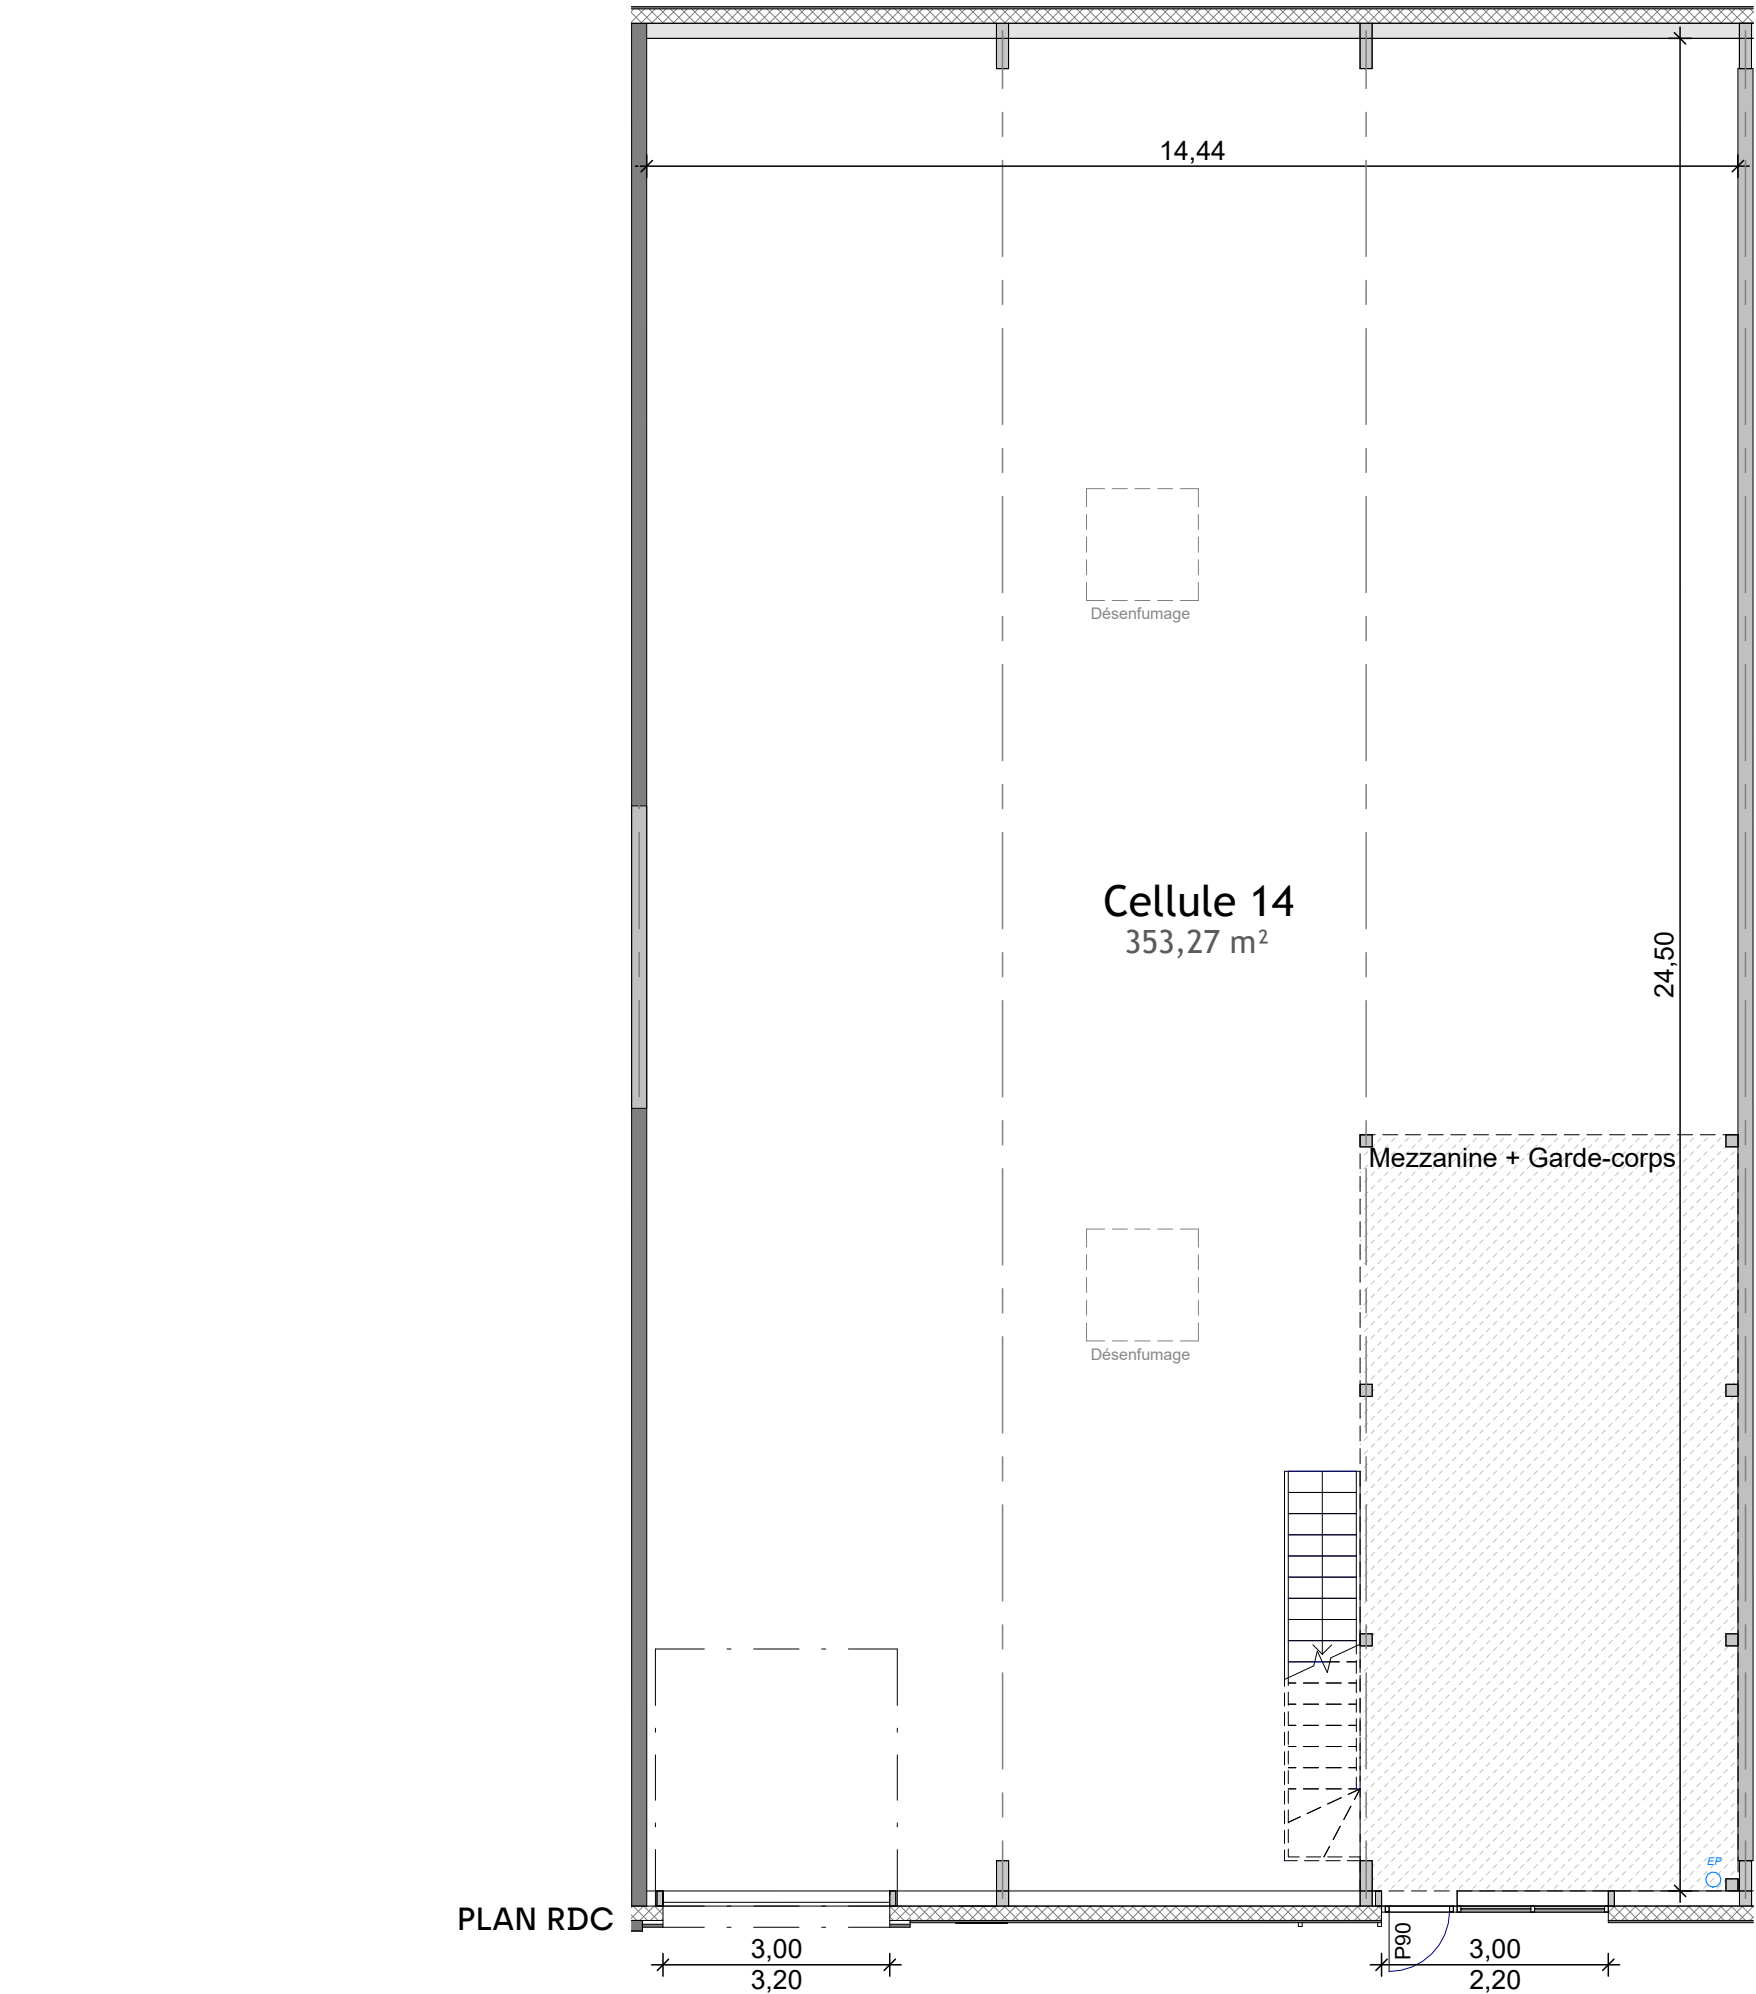

Ces plans sont valables sous réserve de modifications de détails qui seraient imposées par des impératifs techniques en cours de construction.
Les différences de 5% sur les côtes exprimées par les plans seront retenues pour admissibles et ne pourront fonder aucune réclamation.
Les gaines et poteaux, les retombées de poutre sont susceptibles d'évoluer en situation, nombre et dimension. Seuls les plans déposés au rang de minutes du notaire font foi.

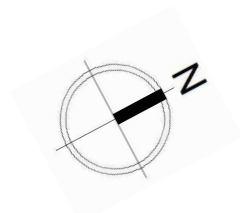

VILLAGE D'ENTREPRISES
VAL D'IZÉ

Route de Dourdain, Z.A. Le Bourgneuf
35450 VAL-D'IZÉ



Plan de repérage



PLAN DE VENTE - CELLULE 14

CELLULE 14 RDC	353.27 m²
MEZZANINE	50.00 m²

Échelle du plan	1/100
Date du plan	01/12/25
Indice du plan de vente	A



VILLAGE D'ENTREPRISES VAL D'IZÉ

Route de Dourdain, Z.A. Le Bourgneuf
35450 VAL-D'IZÉ



Plan de repérage

PLAN DE VENTE - CELLULE 14

CELLULE 14 RDC	353.27 m ²
MEZZANINE	50.00 m ²

Échelle du plan 1/100

Date du plan 01/12/25

Indice du plan de vente A

