



T3 - 02

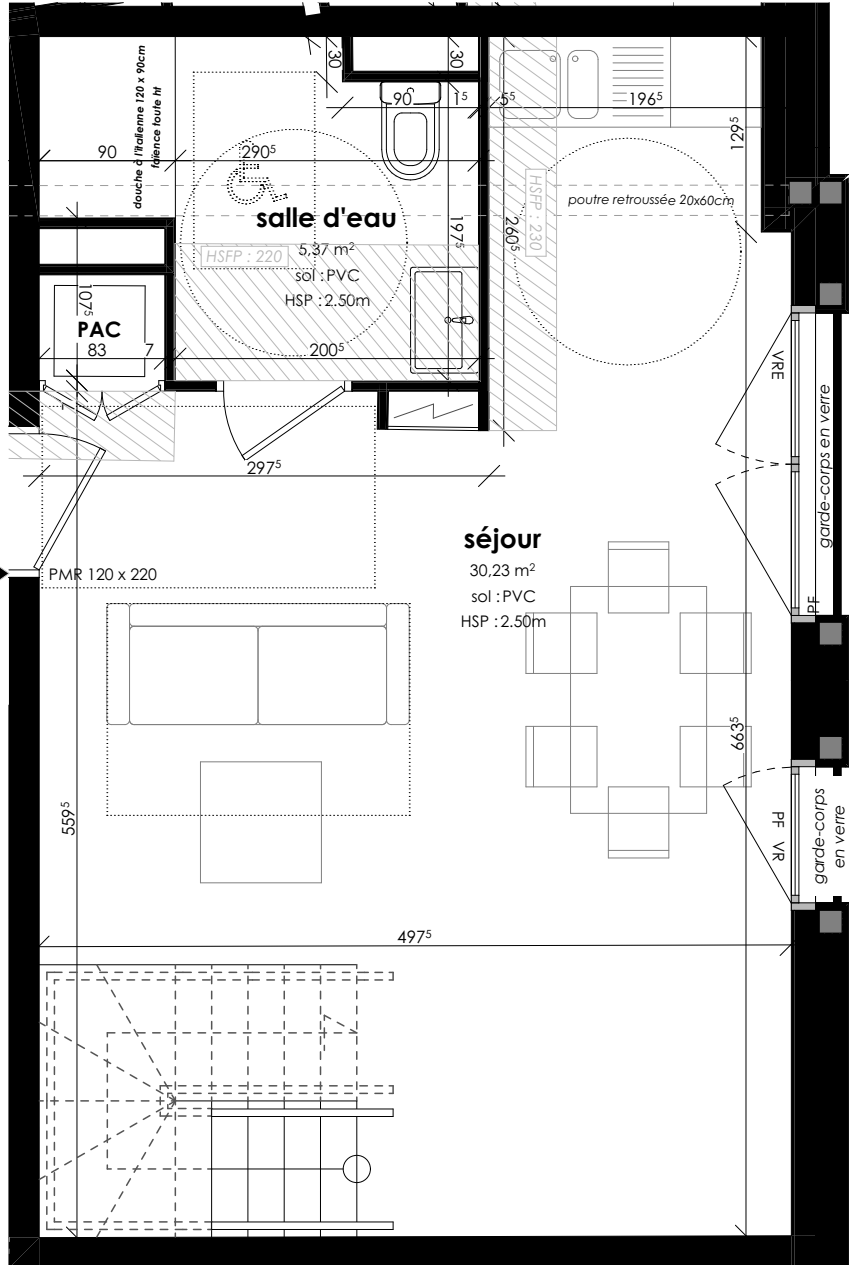

NIVEAU 00

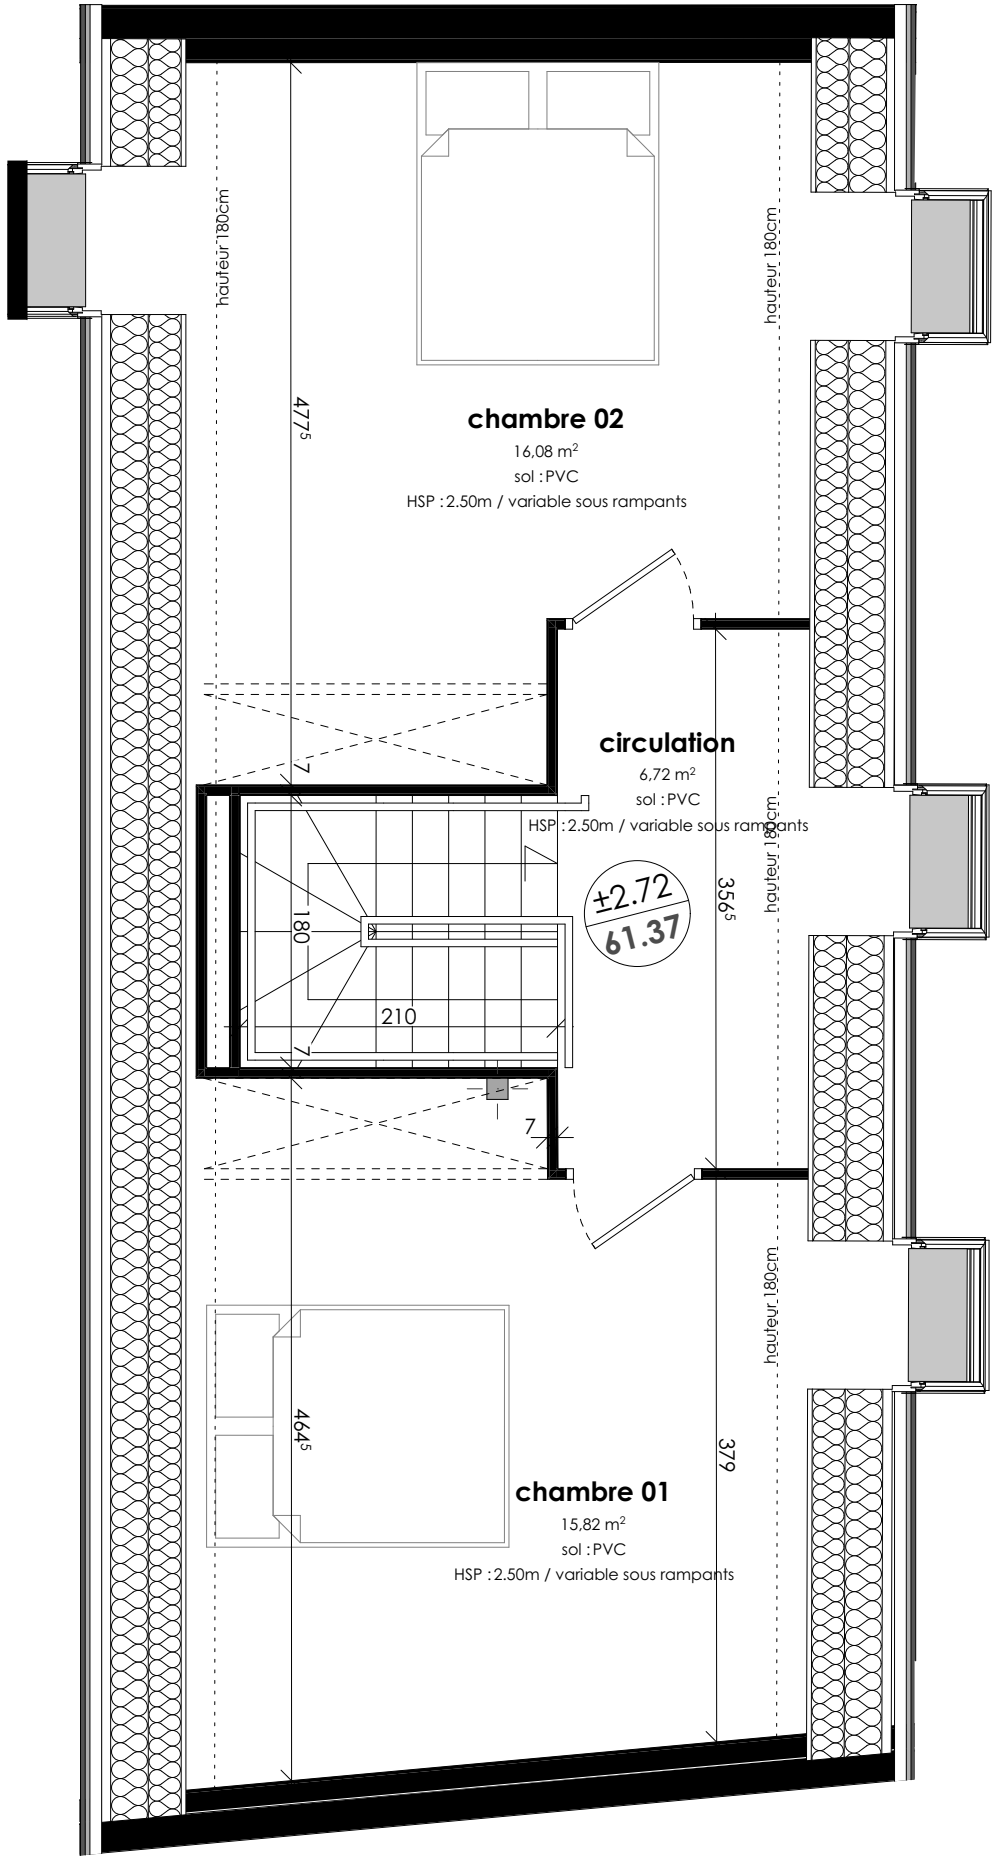


NIVEAU 01

LA CAPSULE
Le bourg
29800 LA FOREST-LANDERNEAU

T3 - 02 - FINISTERE HABITAT

RDC / R+1 ECH : 1:50

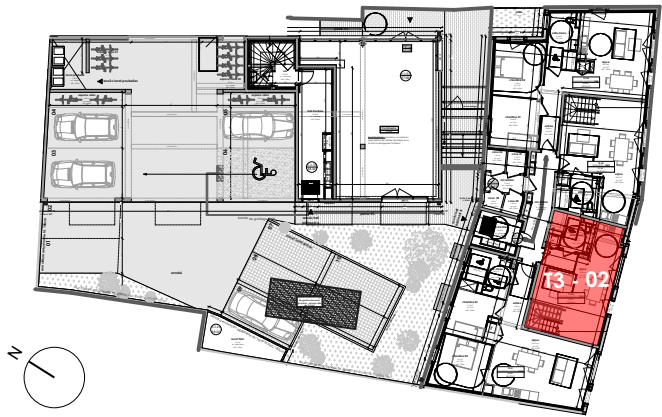

SURFACES HABITABLES

PIECES	SURFACES
Séjour / Cuisine	30.23 m²
Circulation	6.72 m²
Chambre 01 + PI	15.82 m²
Chambre 02 + PI	16.08 m²
Salle d'eau	5.37 m²
	74.22 m²

LÉGENDE

- tableau électrique
- PAC** pompe à chaleur
- HSP** hauteur sous plafond
- HSFP** hauteur sous faux plafond
- VR** volet roulant
- VRE** volet roulant électrique
- PF** porte fenêtre
- FAF** fenêtre allège vitrée fixe
- OB** oscillo - battant
- soffite et faux plafond

Date de mise à jour : 05/11/2025

trace & associés

Nota : En fonction des nécessités de la réalisation, des modifications sont susceptibles d'être apportées à ce plan. Les différentes sur les cotes exprimées aboutissant à une différence de moins de 5% de la surface totale du logement seront tenues pour admissibles, et ne pourront fonder à aucune réclamation. Les soffites, faux plafonds, rampants, gaines sont susceptibles d'évoluer en situation, en nombre, et en dimensions. Les canalisations, pieds de fermes, retombées, regards, ne sont pas figurés.