
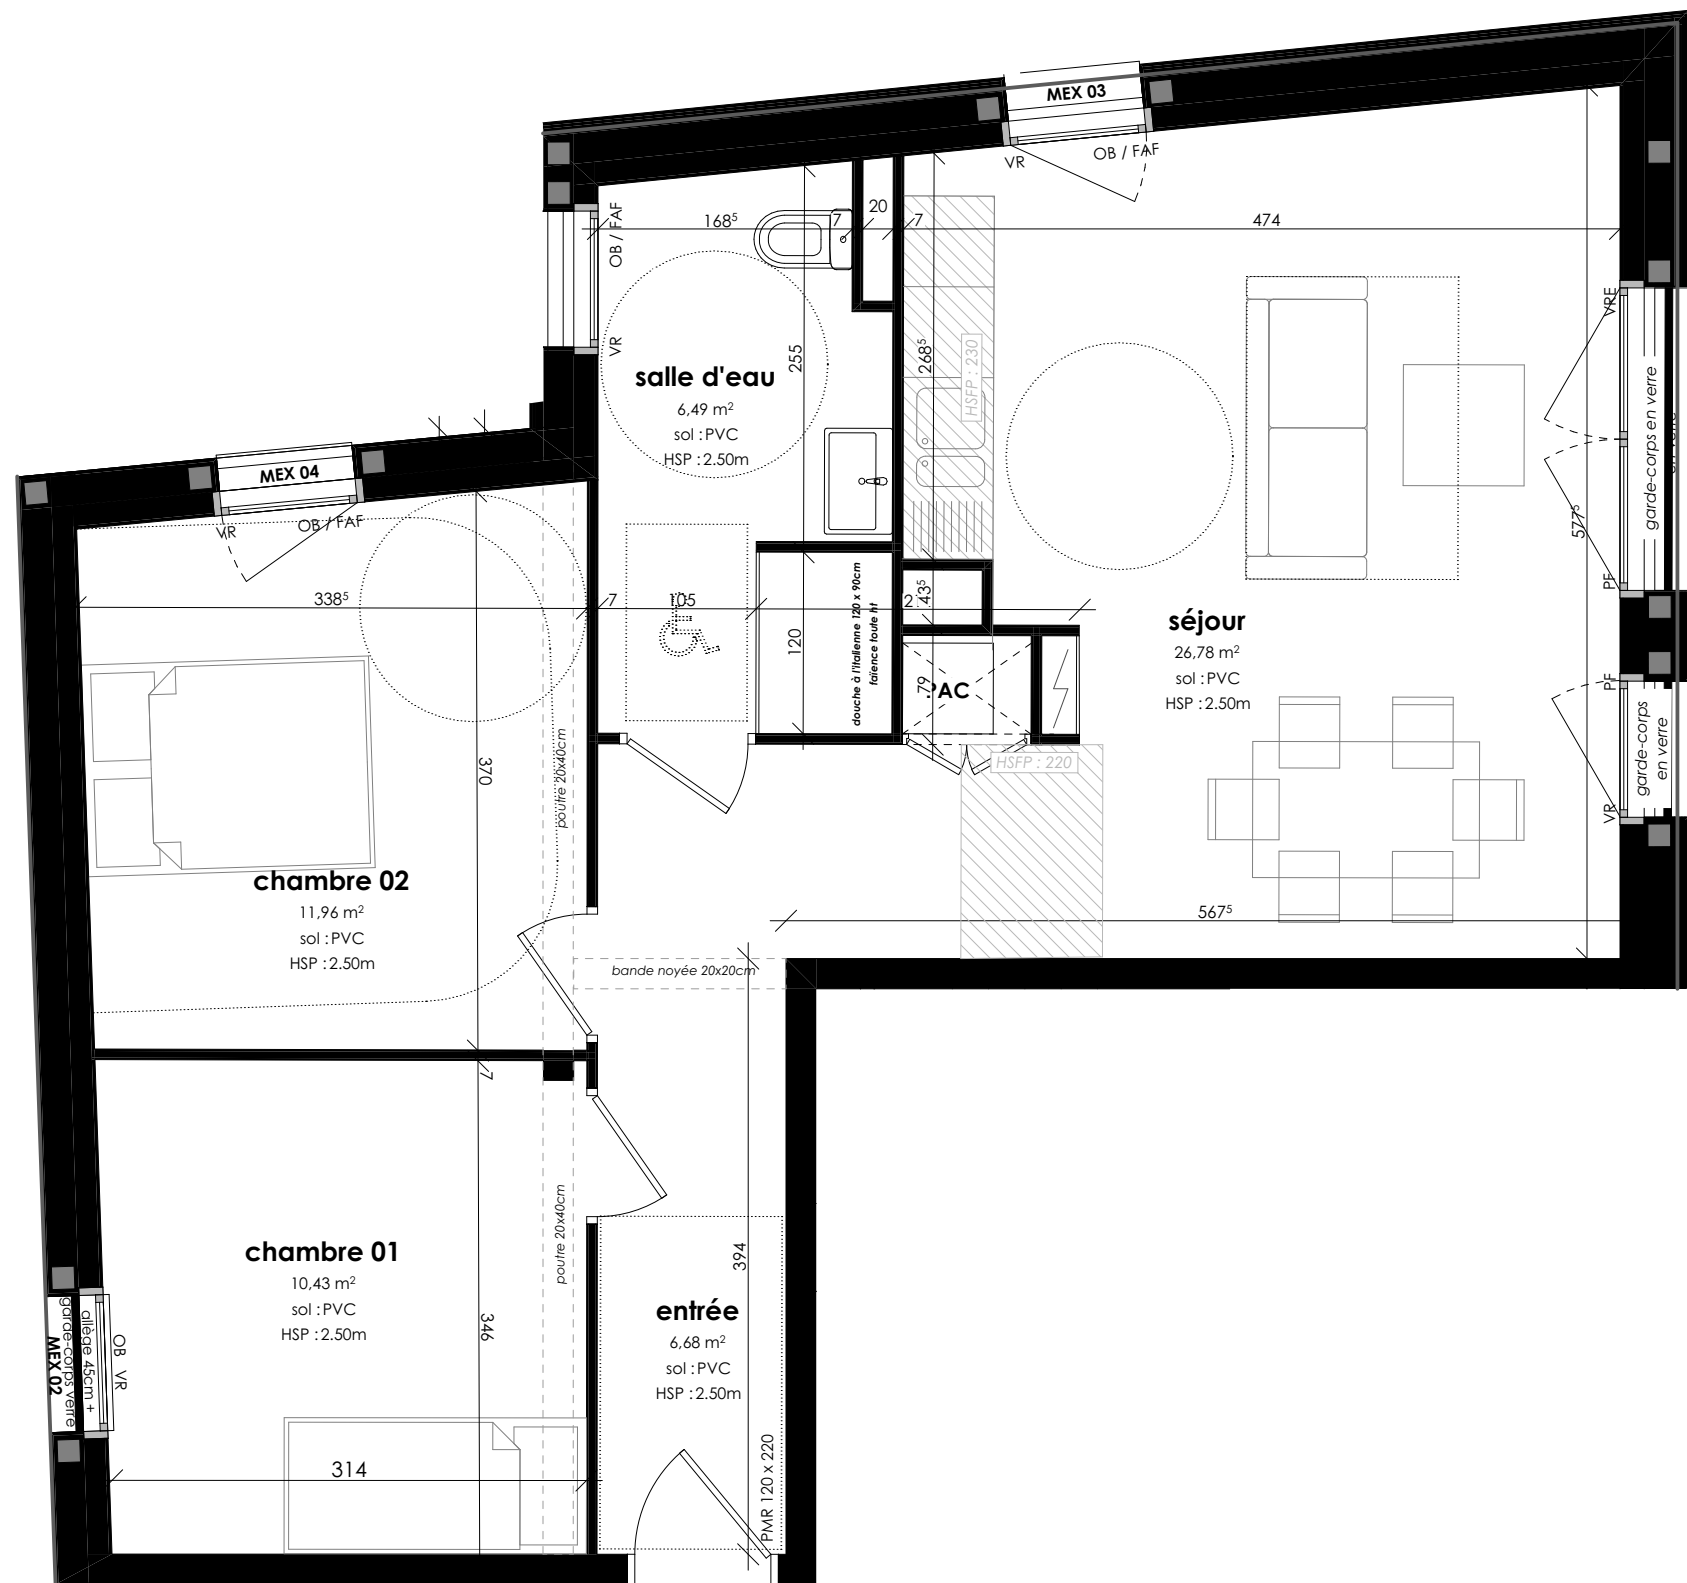


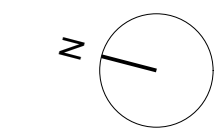

T3 - 04


Nota : En fonction des nécessités de la réalisation, des modifications sont susceptibles d'être apportées à ce plan.
Les différentes sur les cotes exprimées aboutissant à une différence de moins de 5% de la surface totale du logement seront tenues pour admissibles, et ne pourront fonder à aucune réclamation.
Les soffites, faux plafonds, rampants, gaines sont susceptibles d'évoluer en situation, en nombre, et en dimensions. Les canalisations, pieds de fermes, retombées, regards, ne sont pas figurés.

LA CAPSULE

Le bourg
29800 LA FOREST-LANDERNEAU

T3 - 04 - FINISTERE HABITAT

ECH : 1:50

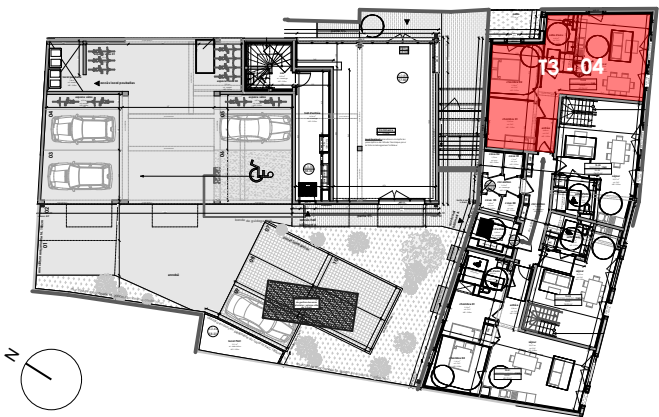

SURFACES HABITABLES

PIECES	SURFACES
Séjour / Cuisine	26.78 m²
Entrée	6.68 m²
Chambre 01 + Pl	10.43 m²
Chambre 02	11.96 m²
Salle d'eau	6.49m²
	62.34 m²

LÉGENDE

	—	tableau électrique
PAC	—	pompe à chaleur
HSP	—	hauteur sous plafond
HSFP	—	hauteur sous faux plafond
VR	—	volet roulant
VRE	—	volet roulant électrique
PF	—	porte fenêtre
FAF	—	fenêtre allège vitrée fixe
OB	—	oscillo - battant
	—	soffite et faux plafond

Date de mise à jour : 05/11/2025