

SURFACES HABITABLES


PIECES	SURFACES
Séjour / Cuisine	30.51 m ²
Cellier	1.80 m ²
Chambre 1	10.07 m ²
Chambre 2	12.48 m ²
SdB	6.29 m ²
Dégagement	4.16 m ²
WC	1.89 m ²
TOTAL	67.20 m²

Jardin	42.83 m ²
--------	----------------------

Légendes

- Pl : Placard
- TE : Tableau électrique
- SS : Sèche-serviette
- LV : Lave-vaisselle
- VRE : Votier roulant électrique
- AM : Allège maçonnée
- AV : Allège vitrée
- F : Fenêtre
- OB : Oscillo battant
- PO : Pourssant
- PCU : Plancher chauffant
- Fl : Fils
- Ch : Châssis fixe
- HSP : Hauteur sous plafond
- J : Jardin
- B : Béton Balayé
- G : Gamelle ht : 1.50 m
- P : Panneau tressé ht : 1.80 m
- CG : Clôture grillage ht : 1.50 m

Date de Mise à jour : 29.05.2024

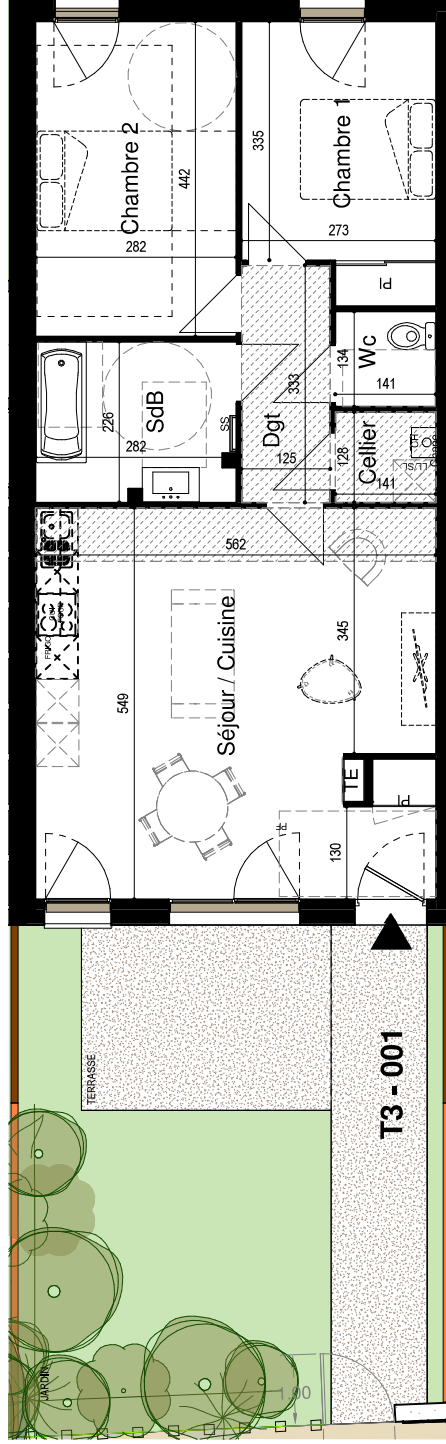

Nota : En fonction des nécessités de la réalisation, des modifications sont susceptibles d'être apportées à ce plan. Les différences sur les cotes opérées abouissent à une différence de moins de 5% de la surface totale du logement seront tenues pour admissibles et ne pourront donner lieu à aucune réclamation. Les portes, aux placards, rampants, gares sont susceptibles d'occure en situation, en nombre et en dimensions. Les canalisations, pieds de fermes, rebords, regards ne sont pas figurés.