

SURFACES HABITABLES


PIECES	SURFACES
Séjour / Cuisine	29.30 m ²
Cellier	2.05 m ²
Chambre 1	11.59 m ²
Chambre 2	9.37 m ²
SdB	6.34 m ²
Dégagement	4.39 m ²
WC	1.92 m ²
TOTAL	64.96 m²

Jardin	52.42 m ²
--------	----------------------

Légendes

- Pl : Placard
- TE : Tableau électrique
- SS : Sèche-serviette
- LV : Lave-vaisselle
- VRE : Volei roulant électrique
- AM : Allège maçonnée
- AV : Allège vitrée
- F : Fenêtre
- OB : Oscillo battant
- PO : Poutrelle
- PCU : Plancher bois
- Fl : Fosse
- Ch : Châssis fixe
- HSP : Hauteur sous plafond
- J : Jardin
- F : Faux-plafonds ou soffites
- B : Béton Balayé
- G : Gamelle ht : 1.50 m
- P : Panneau tressé ht : 1.80 m
- : Clôture grillage ht : 1.50 m

Date de Mise à jour : 29.05.2024

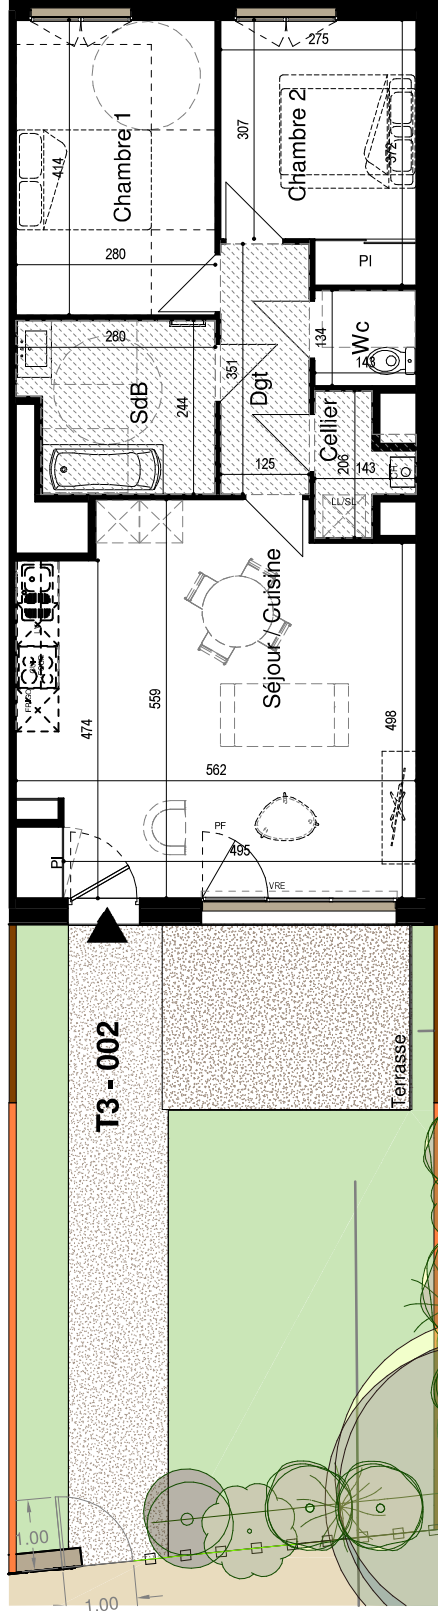

Note: En fonction des nécessités de la réalisation, des modifications sont susceptibles d'être apportées à ce plan. Les différences sur les cotes opérées aboutissent à une différence de moins de 5% de la surface totale du logement seront tenues pour admissibles et ne pourront donner lieu à aucune réclamation. Les soffites, aux plafonds, rampants, gânes sont susceptibles d'exister en situation, en nombre et en dimensions. Les canalisations, pieds de fermes, retournées, regards ne sont pas figurés.