

SURFACES HABITABLES


PIECES	SURFACES
Séjour / Cuisine	30.49 m ²
Cellier	1.80 m ²
Chambre 1	10.10 m ²
Chambre 2	12.51 m ²
SdB	6.29 m ²
Dégagement	4.16 m ²
WC	1.85 m ²
TOTAL	67.20 m²

Jardin	41.98 m ²
--------	----------------------

Légendes

- Pl : Placard
- TE : Tableau électrique
- SS : Sèche-serviette
- LV : Lave-vaisselle
- VRE : Votier roulant électrique
- AM : Allège maçonnée
- AV : Allège vitrée
- F : Fenêtre
- OB : Oscillo battant
- PO : Poutrelle
- PCU : Plancher chauffant
- Fi : Fosse
- Ch : Châssis fixe
- HSP : Hauteur sous plafond
- J : Faux-plafonds ou soffites
- J : Jardin
- B : Béton Balayé
- G : Gamelle ht : 1.50 m
- P : Panneau tressé ht : 1.80 m
- CG : Clôture grillagée ht : 1.50 m

Date de Mise à jour : 29.05.2024

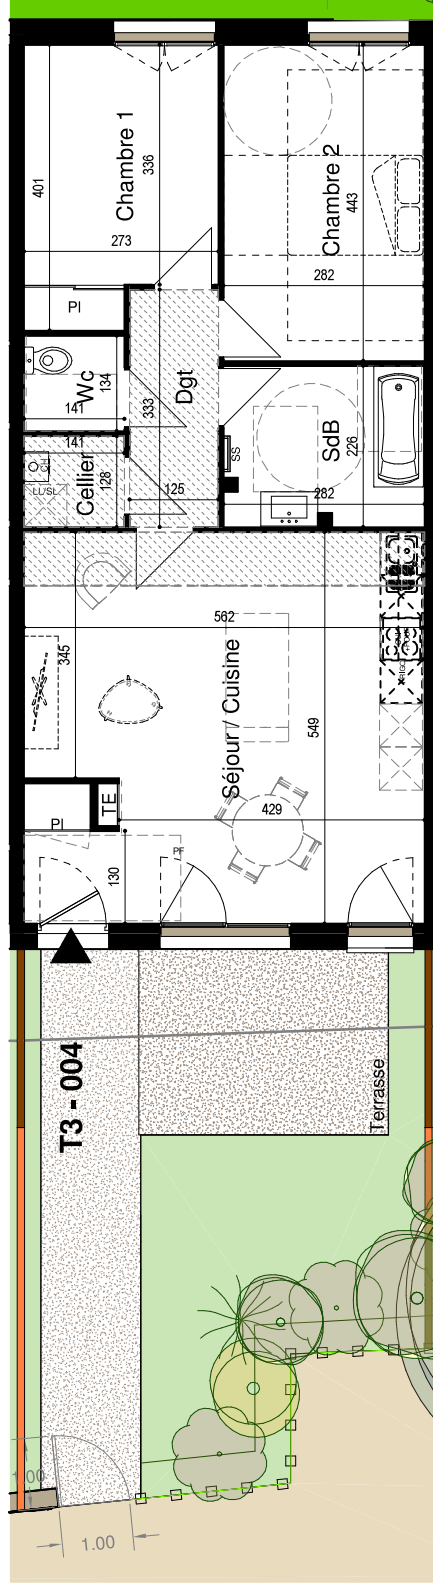

Nota : En fonction des nécessités de la réalisation, des modifications sont susceptibles d'être apportées à ce plan. Les différences sur les cotes opérées aboutissent à une différence de moins de 5% de la surface totale du logement seront tenues pour admissibles et ne pourront donner lieu à aucune réclamation. Les soffites, faux-plafonds, rampants, gânes sont susceptibles d'exister en situation, en nombre et en dimensions. Les canalisations, pieds de fermes, retombées, regards ne sont pas figurés.