


004 - T3

RDC

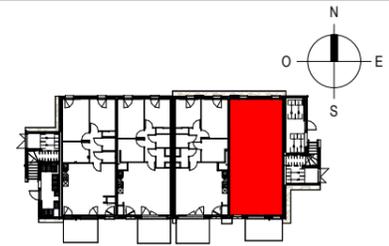



SURFACES HABITABLES

PIECES	SHAB
Séjour / Cuisine	30.52 m ²
Cellier	1.80 m ²
Chambre 1	9.87 m ²
Chambre 2	12.48 m ²
SdB	6.32 m ²
Dégagement	4.27 m ²
Wc	1.97 m ²
TOTAL	67.23 m²
Jardin	61.24 m ²

Légendes

PI :	Placard
TE :	Tableau électrique
SS :	Sèche-serviette
LV :	Lave-Vaisselle
VRE :	Volet roulant électrique
AM :	Allège maçonnée
AV :	Allège vitrée
F :	Fenêtre
OB :	Oscillo battant
COU :	Couissant
PF :	Porte-fenêtre
Fixe :	Châssis fixe
HSP :	Hauteur sous plafond
	Faux-plafonds ou soffites
	Jardin
	Béton Balayé
	Ganivelle ht: 1.50 m
	Panneau tressé ht: 1.80 m
	Clôture grillage ht: 1.50 m

Date de Mise à jour : 21.05.2025

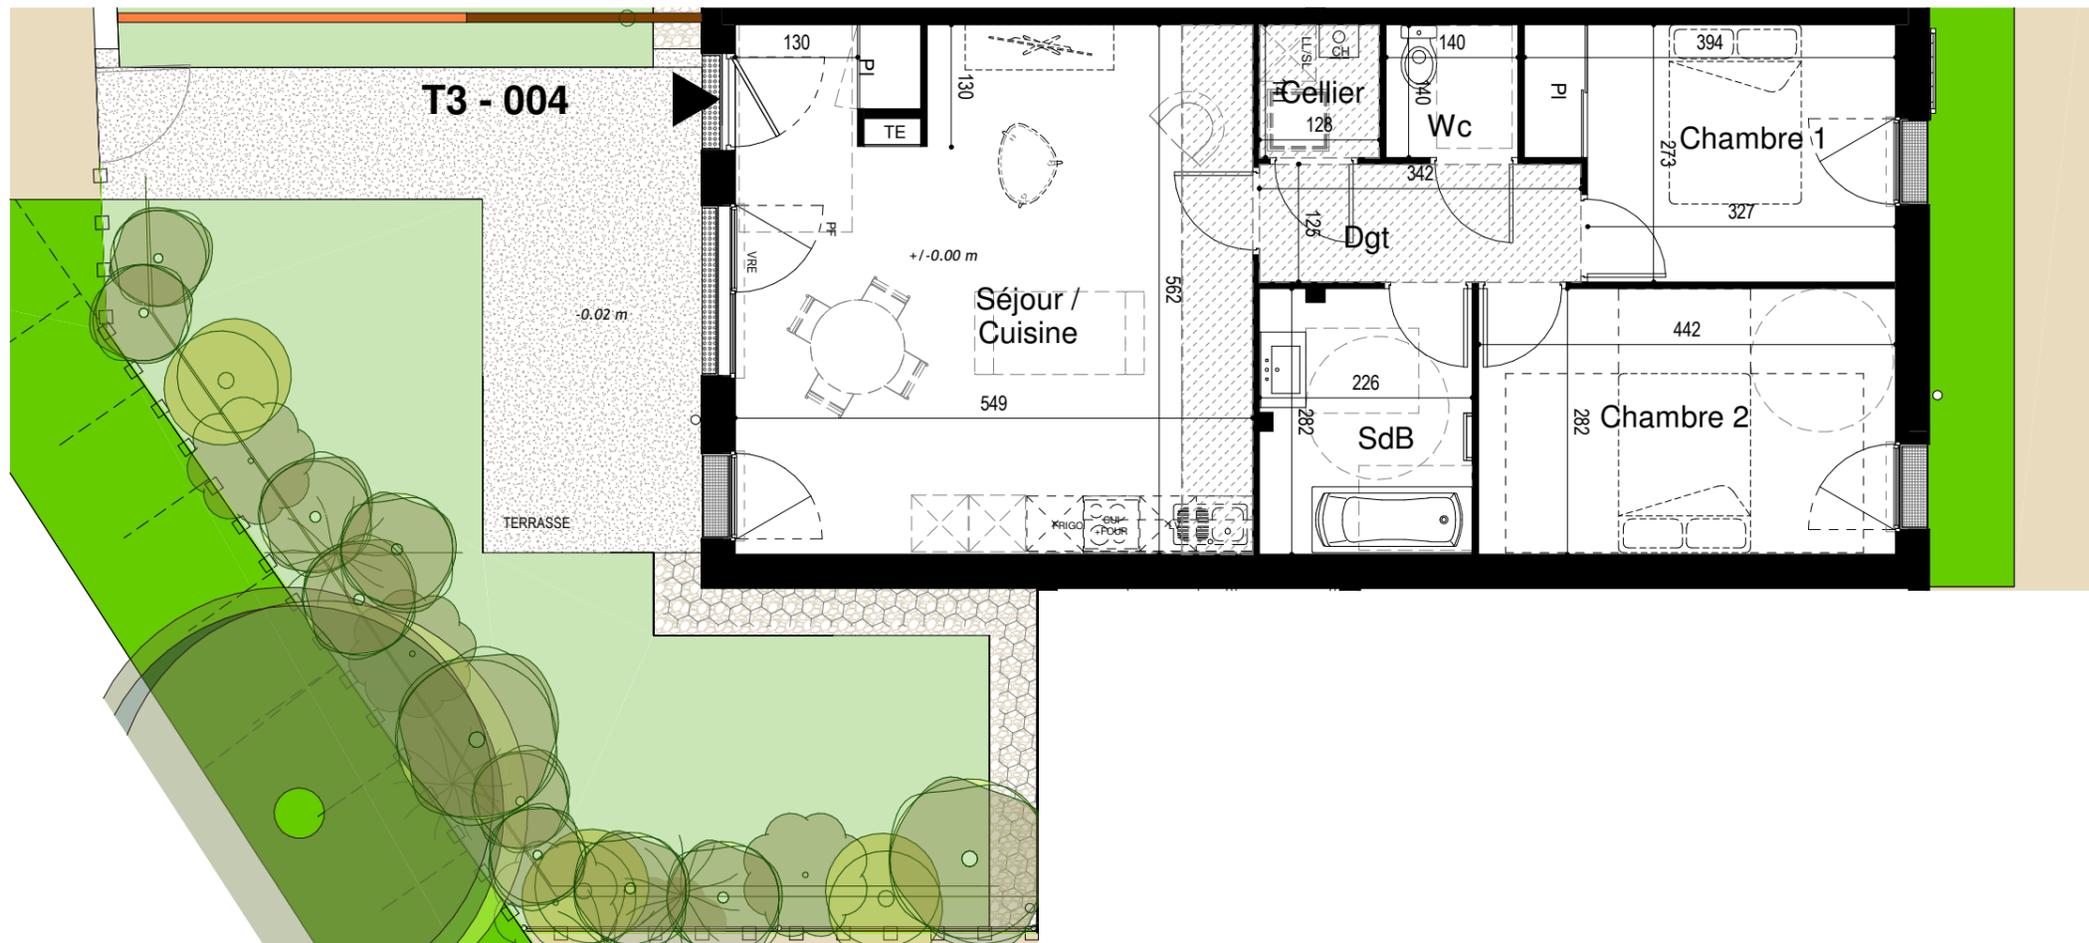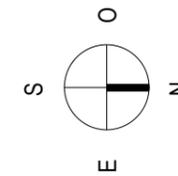

PROVISOIRE